



PROJET D'UNE MAISON INDIVIDUELLE

DEMANDEURS
LA CRESTADE

Adresse de la construction :

83400 HYERES

Références cadastrales : Lot 7
 Surface du Terrain : 256 m²
 Emprise du Projet : 73.35 m²

Bon pour permis de construire

Signé le :


code : Crestade J7
 N° projet : 1326

| SURFACES DE PLANCHER | | | | | | | |
|----------------------|-----------------------|-----------|---------------------|---------------------|----------------------|----------------------|----------------------|
| RdC | | | | | | | |
| | Totale | Technique | sous 1.80m | Non Close | Stationnement | Déductible | SDPC |
| Total RdC | 62,90 m ² | | 2,62 m ² | | 17,20 m ² | 17,20 m ² | 43,08 m ² |
| ETAGE | | | | | | | |
| | Totale | Technique | sous 1.80m | Non Close | Stationnement | Déductible | SDPC |
| Total ETAGE | 58,76 m ² | | | 2,29 m ² | | | 55,15 m ² |
| Total Projet | 121,66 m ² | | 2,62 m ² | 2,29 m ² | 17,20 m ² | 17,20 m ² | 98,23 m ² |

| TABLEAU DE SURFACES | | | | |
|---------------------|----------------------|---------------------|----------------------|---------------------|
| RdC | | | | |
| | S. HABITABLE | S. ANNEXE | S. GARAGE | S. OUVERTE |
| Séjour | 26,99 m ² | | | |
| Dgt. | 1,62 m ² | | | |
| WC | 1,35 m ² | | | |
| Rangement | 1,28 m ² | 2,51 m ² | | |
| Garage | | | 17,20 m ² | |
| Cuisine | 9,49 m ² | | | |
| Entrée | 0,98 m ² | | | |
| Total RdC | 41,71 m ² | 2,51 m ² | 17,20 m ² | |
| ETAGE | | | | |
| | S. HABITABLE | S. ANNEXE | S. GARAGE | S. OUVERTE |
| Chambre 1 | 10,58 m ² | | | |
| Chambre 2 | 10,58 m ² | | | |
| Chambre 3 | 12,05 m ² | | | |
| Dressing | 3,44 m ² | | | |
| Bains 2 | 3,52 m ² | | | |
| Bains 1 | 4,60 m ² | | | |
| Dgt. | 6,41 m ² | | | |
| WC | 1,78 m ² | | | |
| Toit Terrasse | | | | 2,29 m ² |
| Total ETAGE | 52,96 m ² | | | 2,29 m ² |
| Total Projet | 94,67 m ² | 2,51 m ² | 17,20 m ² | 2,29 m ² |


| DATES | MODIFICATIONS |
|-------|---------------|
| | |
| | |
| | |
| | |



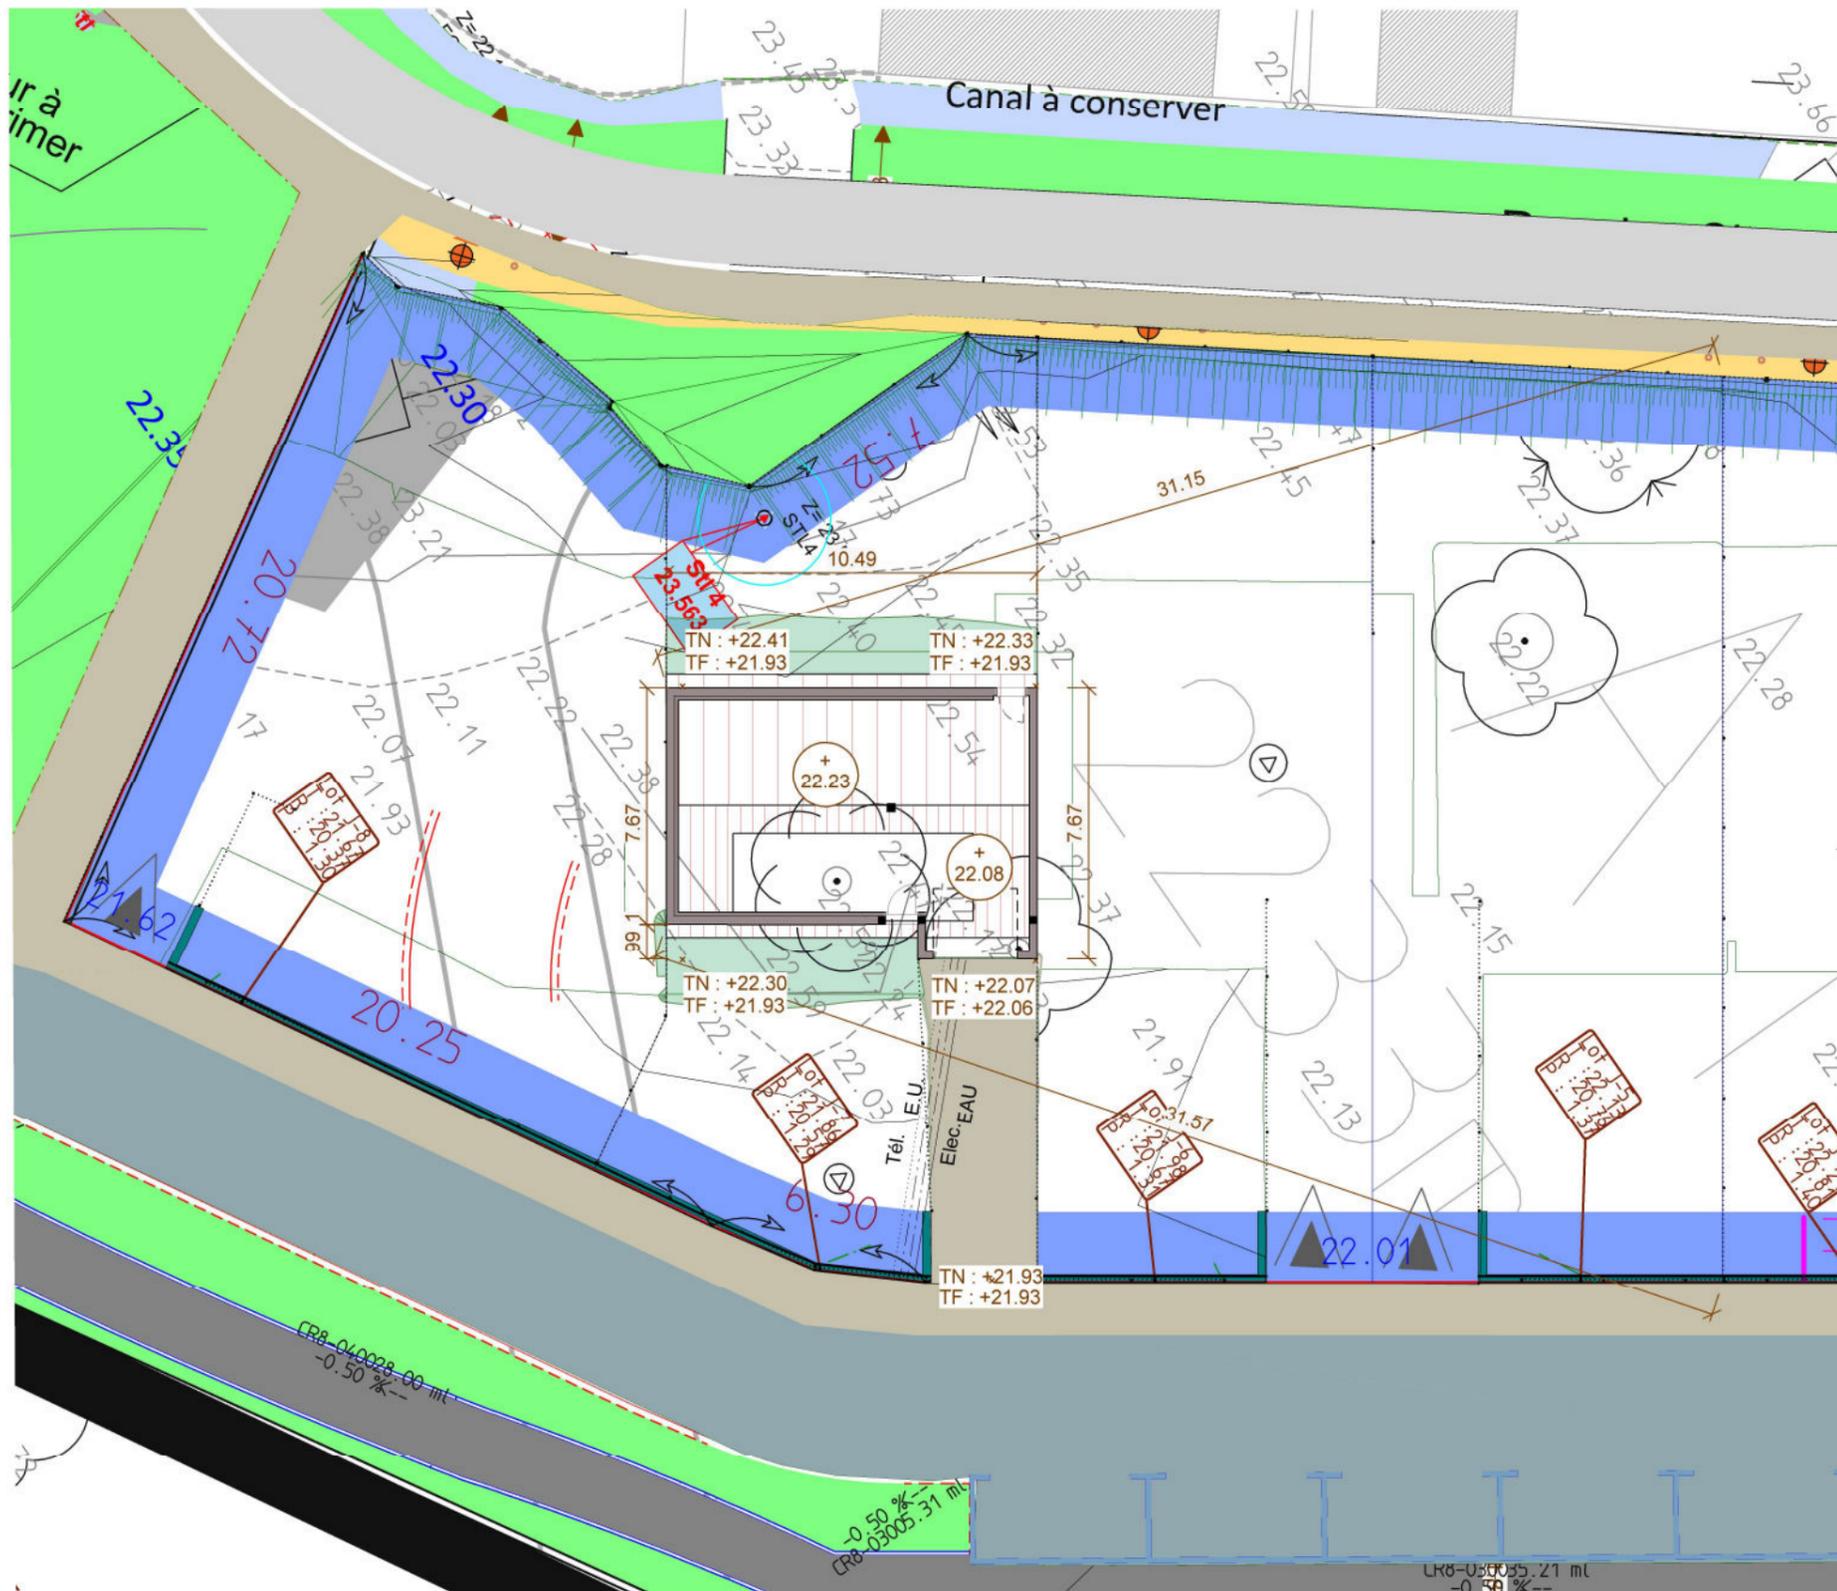


NIVEAU PLANCHER MAISON = +22.23
 NIVEAU PLANCHER GARAGE = +22.08
 NIVEAU TERRAIN FINI = +21.93

| ADRESSE DU PROJET | MAITRISE D'OUVRAGE | CONSTRUCTION D'UNE MAISON INDIVIDUELLE | | MAITRISE D'ŒUVRE | |
|-------------------|--------------------|--|-------------------------|------------------|------------------------|
| | | 83400 HYERES | Signé le LA CRESTADE | Plan Contractuel | P1326 - 8 - 25 04 2023 |
| | | Plan de Masse | Echelle 1/200 | | |

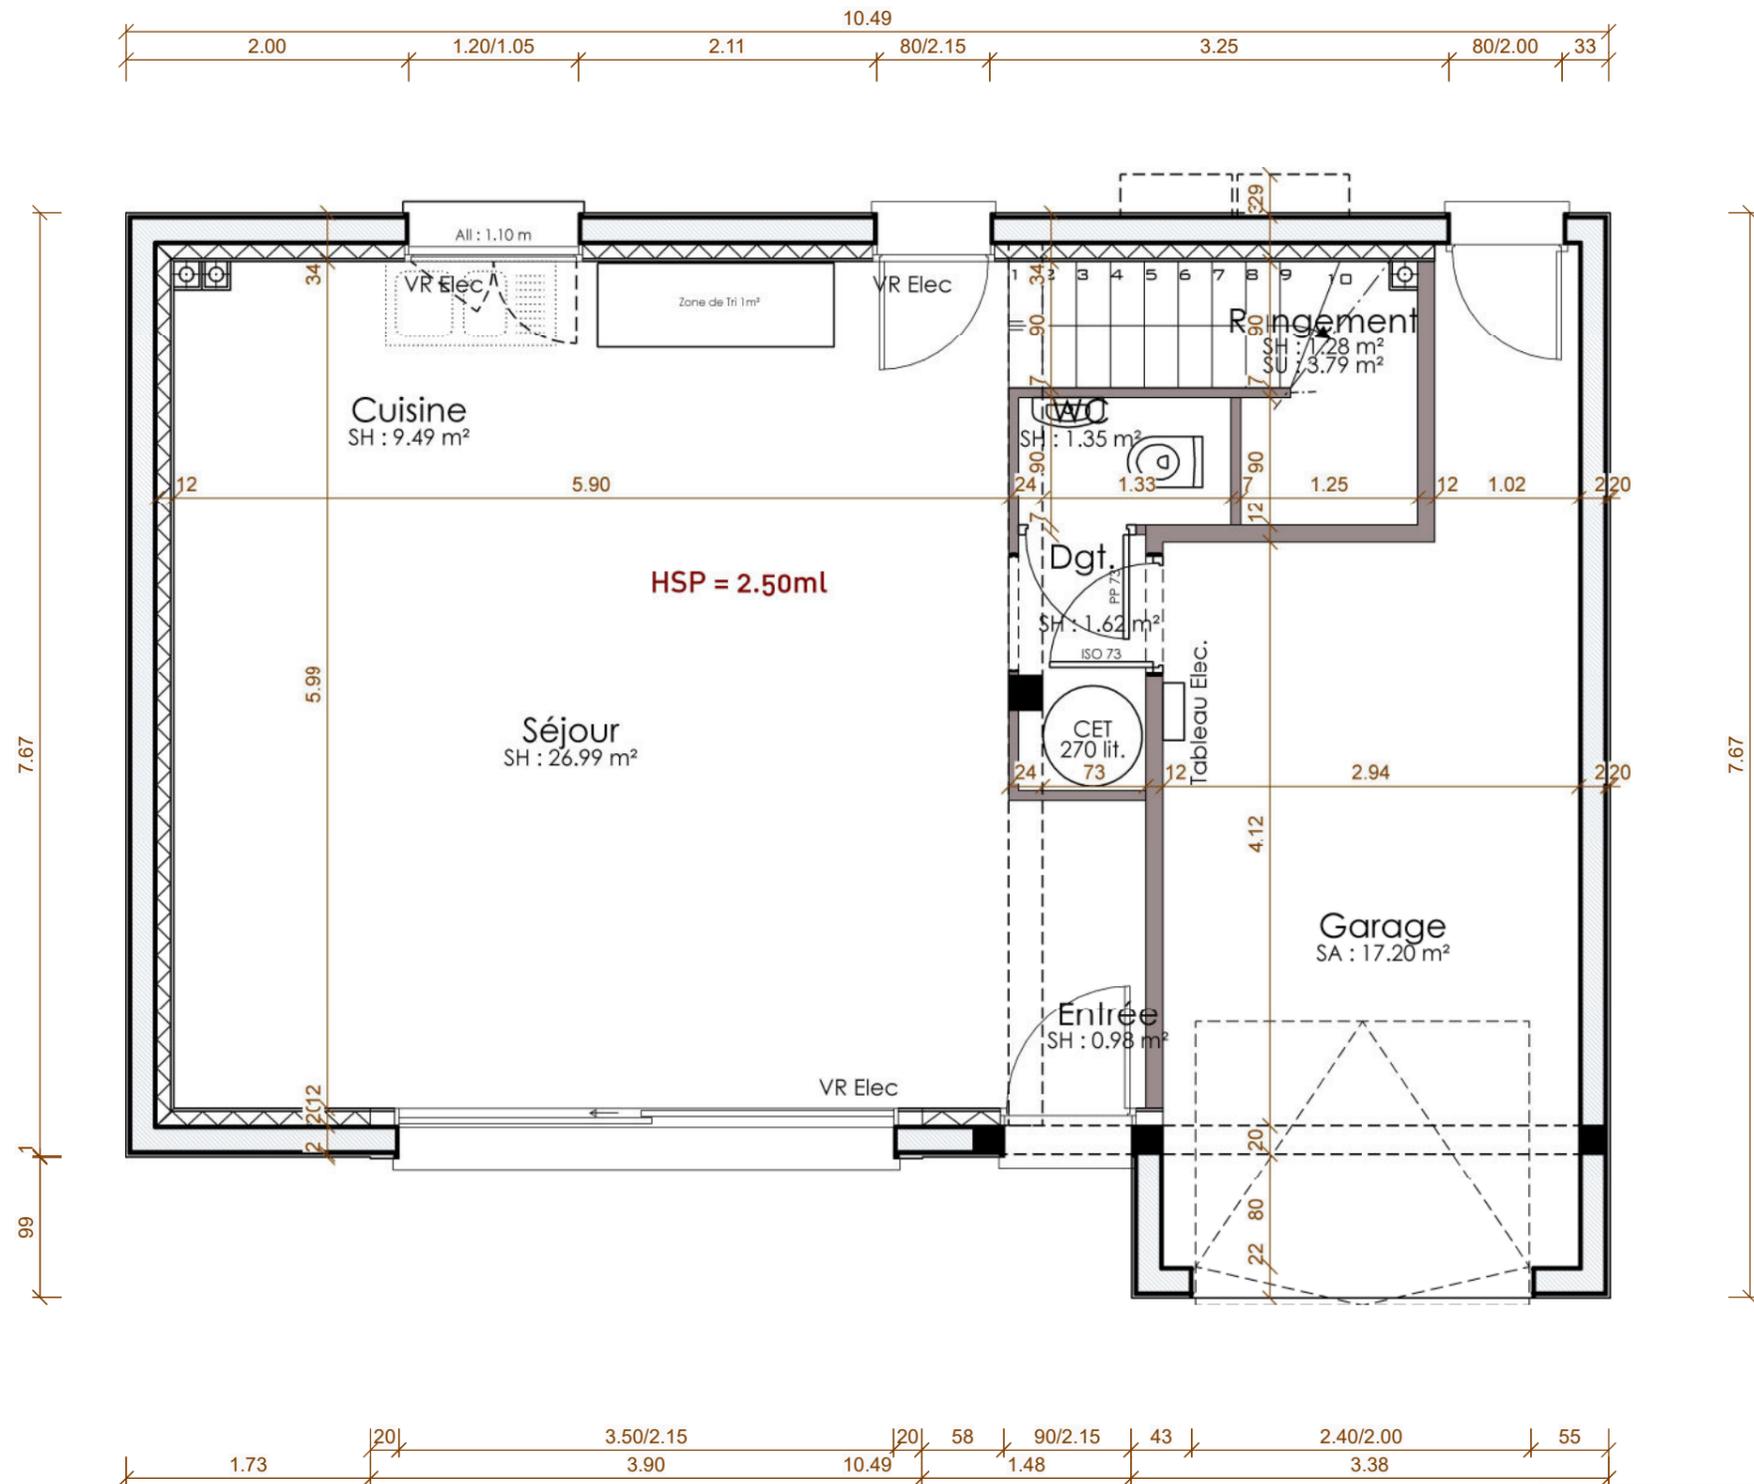



| TABLEAU DE SURFACES | | | |
|---------------------|----------------------------|---------------------------|----------------------------|
| Total RdC | 41,71 m ² | 2,51 m ² | 17,20 m ² |
| Total ETAGE | 52,96 m ² | | 2,29 m ² |
| Total Projet | 94,67 m² | 2,51 m² | 17,20 m² |

| ADRESSE DU PROJET | MAITRISE D'OUVRAGE | CONSTRUCTION D'UNE MAISON INDIVIDUELLE | | MAITRISE D'ŒUVRE | |
|-------------------|-------------------------|--|------------------------|--|--|
| 83400 HYERES | Signé le LA CRESTADE | Plan Contractuel | P1326 - 8 - 25 04 2023 | MAISONS DU MIDI La Roumiouve - RN 97 83210 SOLLIES VILLE | |
| | | Plan du Rez-de-Chaussée | Echelle 1/50 | | |

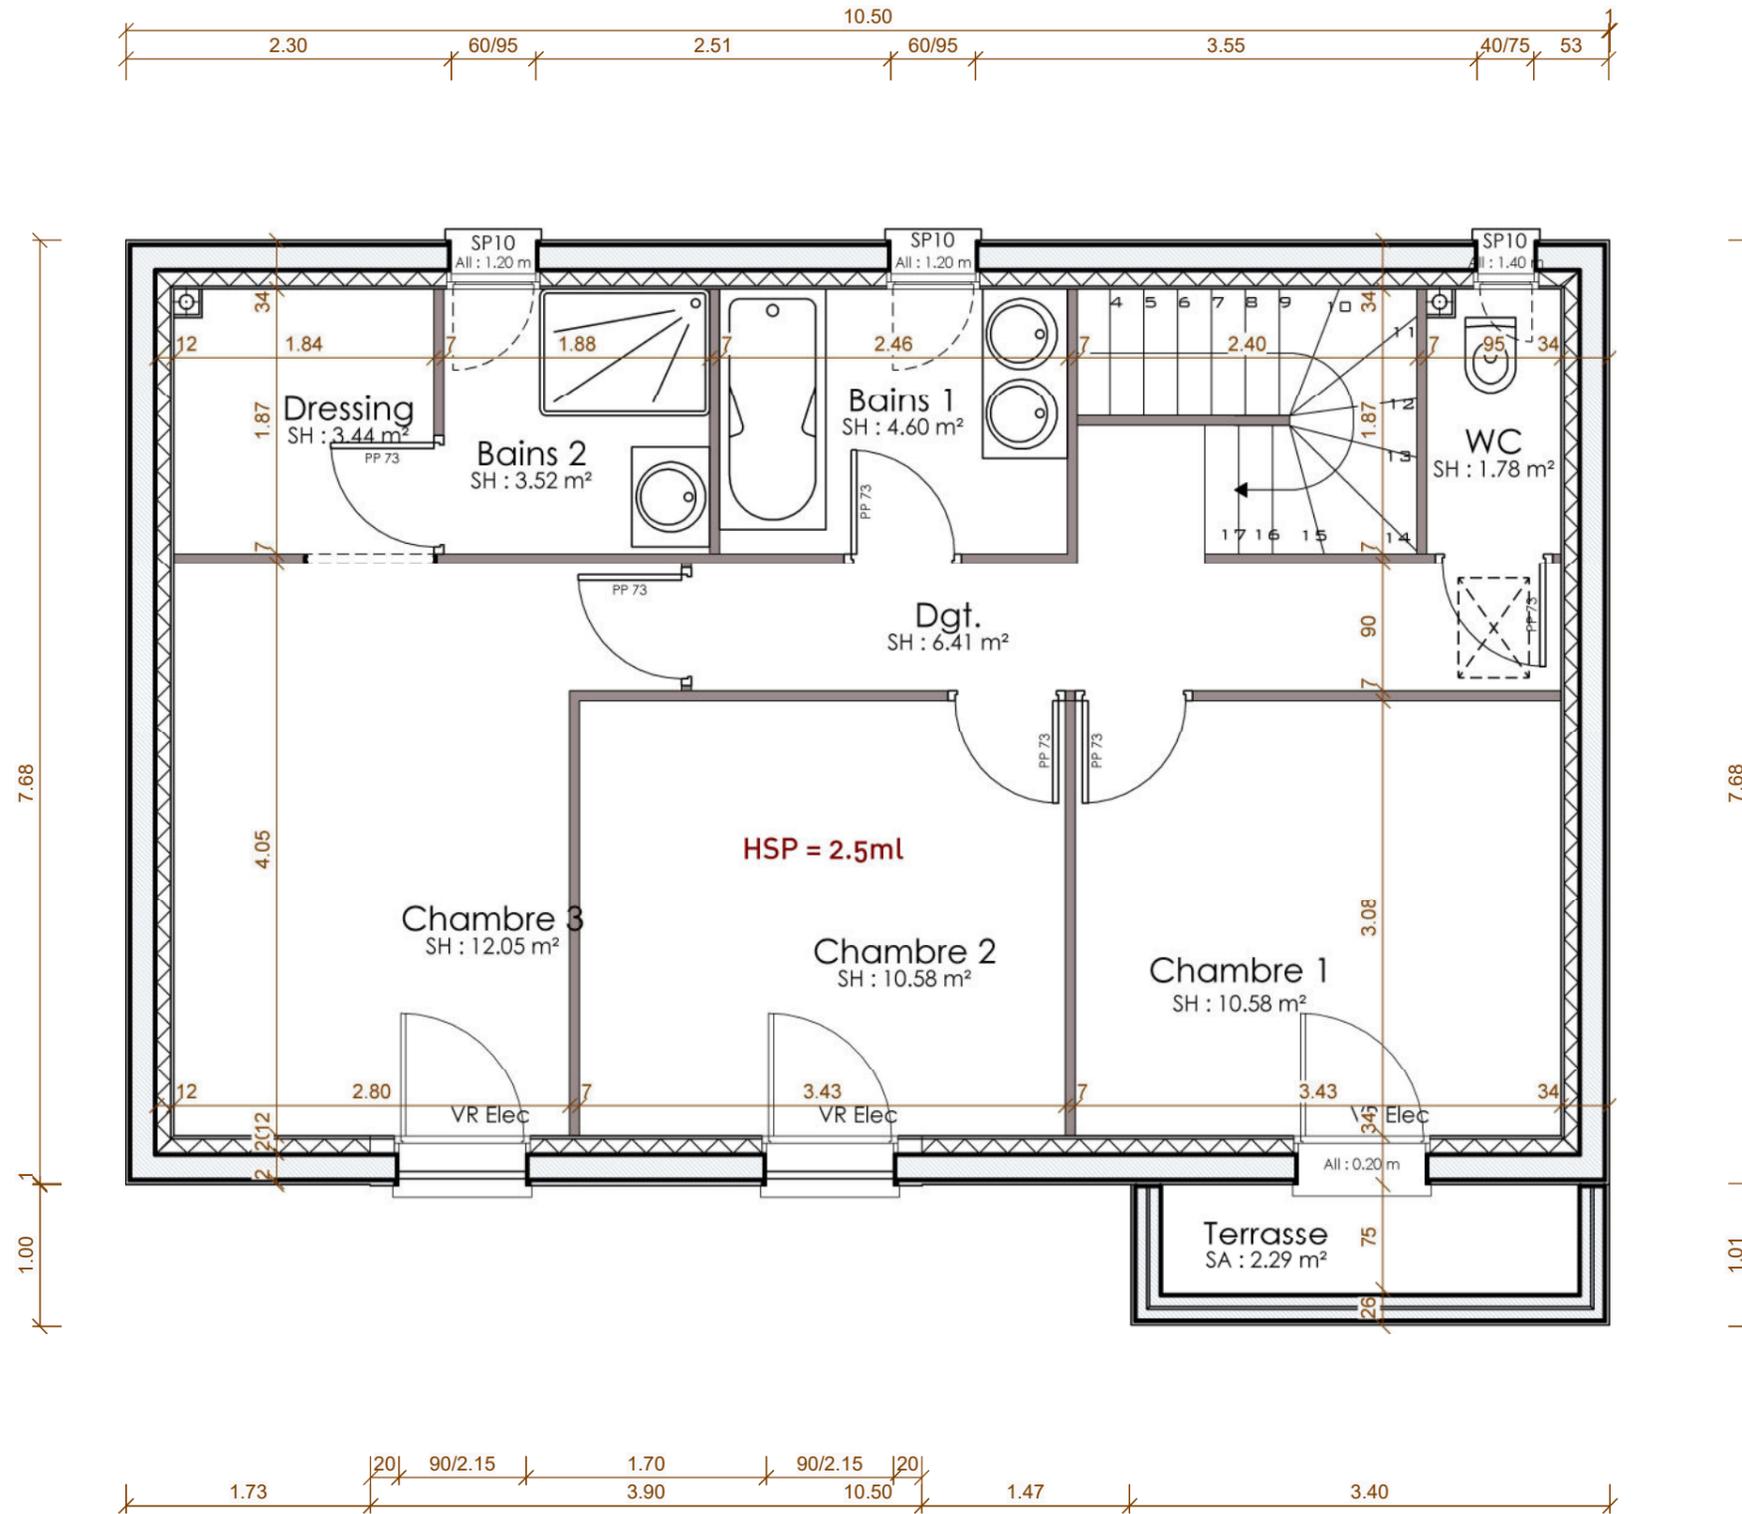

| TABLEAU DE SURFACES | | | |
|---------------------|----------------------------|---------------------------|----------------------------|
| Total RdC | 41,71 m ² | 2,51 m ² | 17,20 m ² |
| Total ETAGE | 52,96 m ² | | 2,29 m ² |
| Total Projet | 94,67 m² | 2,51 m² | 17,20 m² |

| ADRESSE DU PROJET | MAITRISE D'OUVRAGE | CONSTRUCTION D'UNE MAISON INDIVIDUELLE | | MAITRISE D'ŒUVRE | |
|-------------------|-------------------------|--|------------------------|--|--|
| 83400 HYERES | Signé le LA CRESTADE | Plan Contractuel | P1326 - 8 - 26 04 2023 | MAISONS DU MIDI La Roumiouve - RN 97 83210 SOLLIES VILLE | |
| | | Plan de l'Étage | Echelle 1/50 | | |

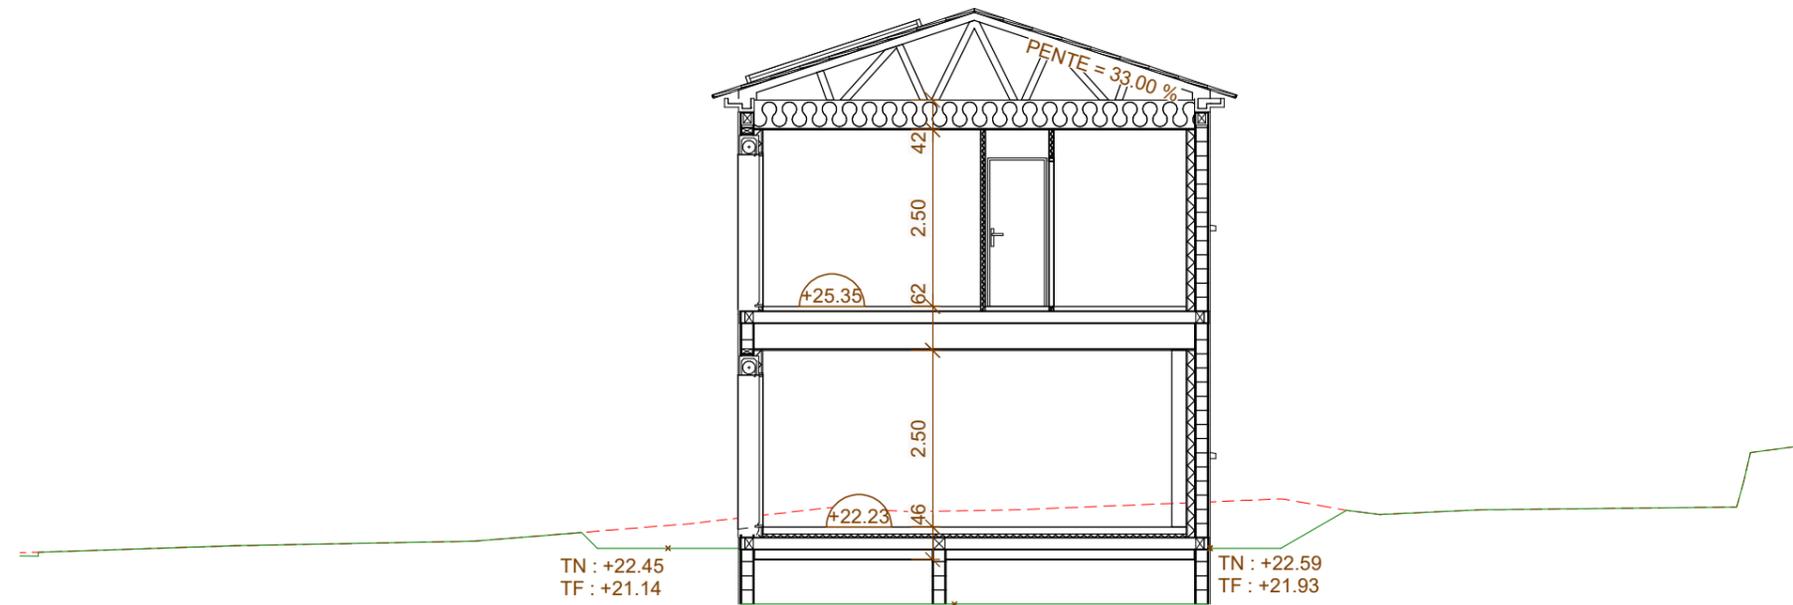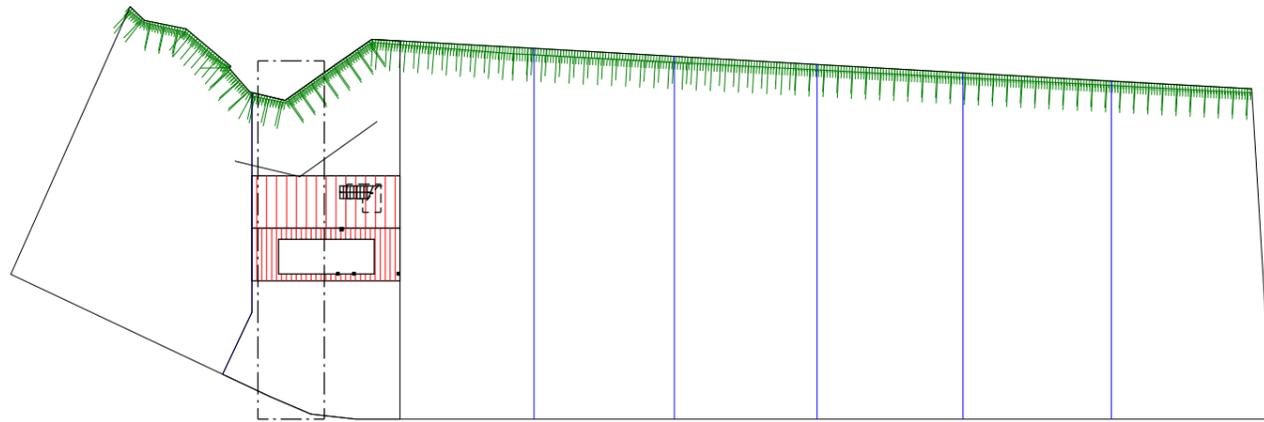


Coupe AA

| ADRESSE DU PROJET | MAITRISE D'OUVRAGE | CONSTRUCTION D'UNE MAISON INDIVIDUELLE | | MAITRISE D'ŒUVRE | |
|-------------------|-------------------------|--|------------------------|--|--|
| 83400 HYERES | Signé le LA CRESTADE | Plan Contractuel | P1326 - 8 - 25 04 2023 | MAISONS DU MIDI La Roumiouve - RN 97 83210 SOLLIES VILLE | |
| | | Coupe AA | Echelle 1/100 | | |




Façade Sud

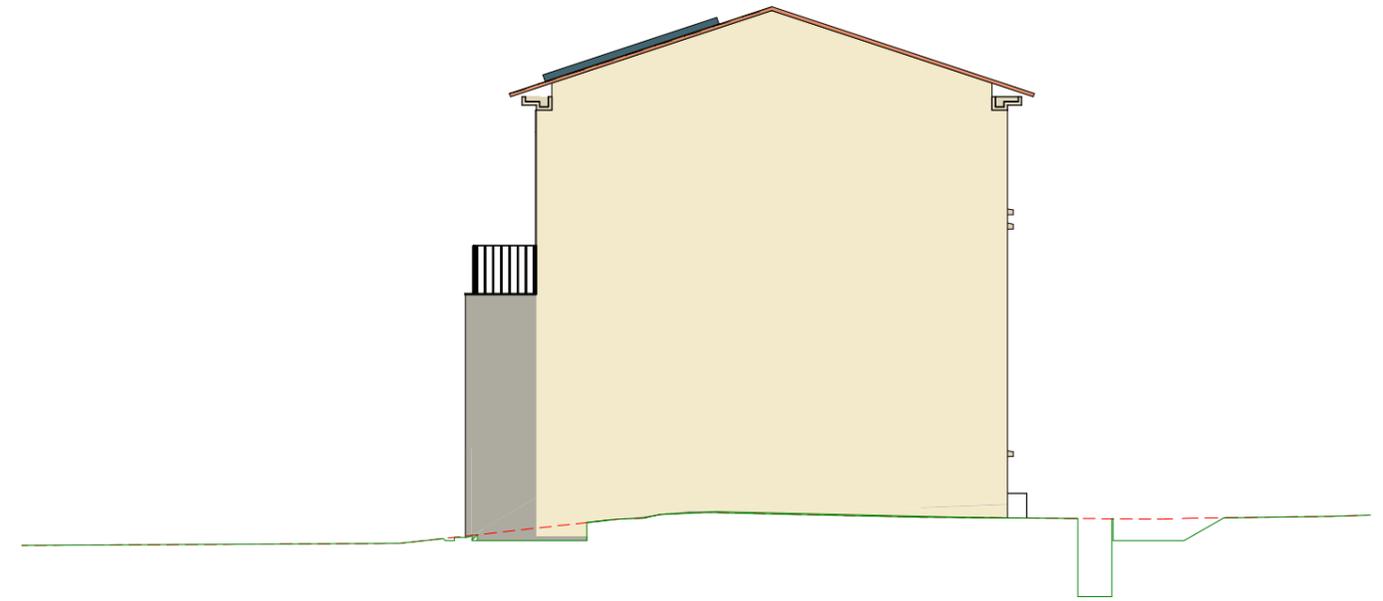

Façade Est




Façade Nord

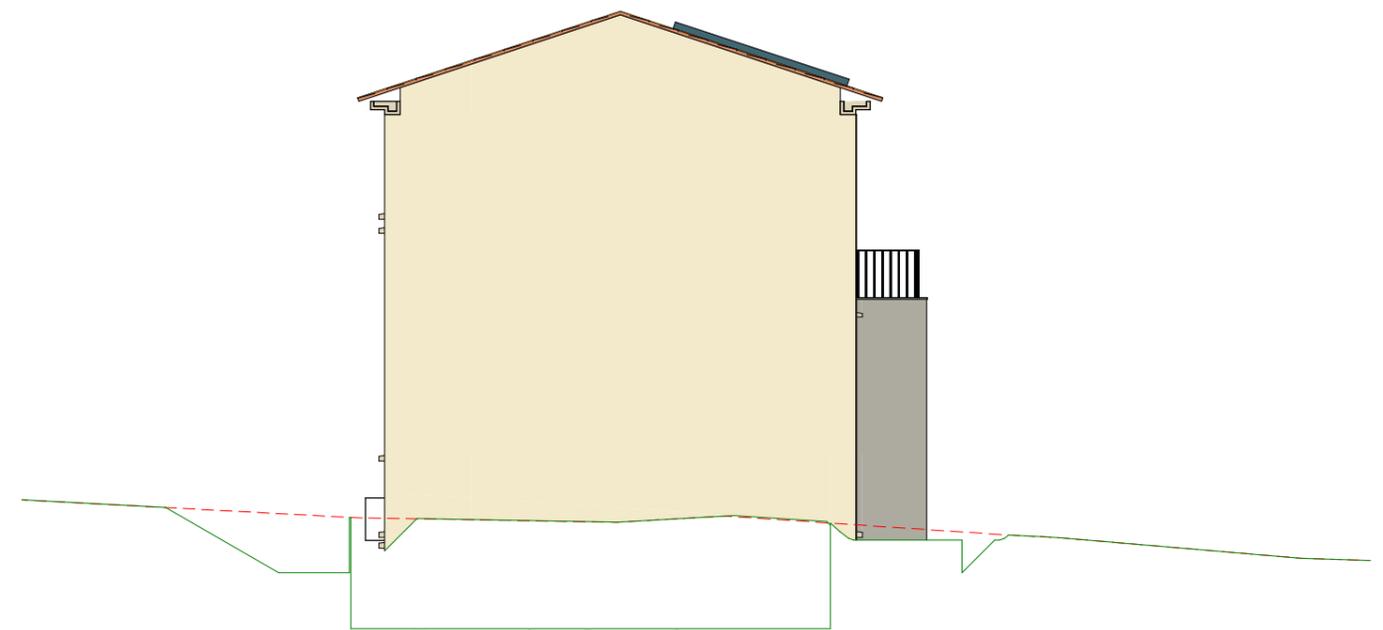

Façade Ouest

| ADRESSE DU PROJET | MAITRISE D'OUVRAGE | CONSTRUCTION D'UNE MAISON INDIVIDUELLE | | MAITRISE D'ŒUVRE | |
|-------------------|-------------------------|--|------------------------|---|--|
| 83400 HYERES | Signé le LA CRESTADE | Plan Contractuel | P1326 - 8 - 25 04 2023 | MAISONS DU MIDI | |
| | | Façades | Echelle 1/100 | La Roumiouve - RN 97 83210 SOLLIES VILLE | |

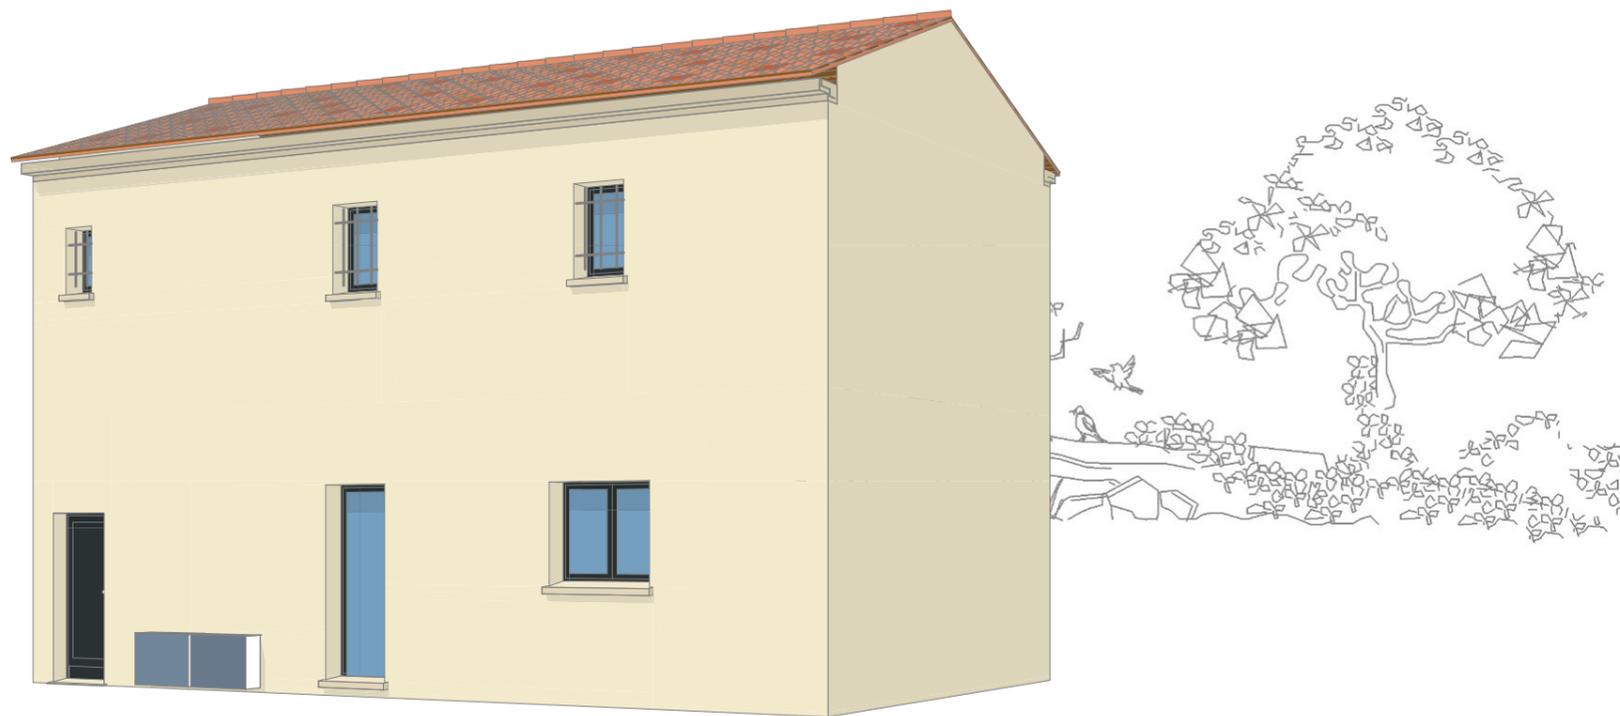

| ADRESSE DU PROJET | MAITRISE D'OUVRAGE | CONSTRUCTION D'UNE MAISON INDIVIDUELLE | | MAITRISE D'ŒUVRE | |
|-------------------|-------------------------|--|------------------------|------------------|--|
| 83400 HYERES | Signé le LA CRESTADE | Plan Contractuel | P1326 - 8 - 25 04 2023 | MAISONS DU MIDI | |
| | | Perspectives | | Echelle | |