



PROJET D'UNE MAISON INDIVIDUELLE

DEMANDEURS

LA CRESTADE LOT J8

Adresse de la construction :

Lot 8 La CRESTADE

83400 HYERES

Références cadastrales : Lot 8

Surface du Terrain : 285 m²

Emprise du Projet : 69.69 m²

Bon pour permis de construire


Signé le :


code : Crestade J8
N° projet : 1321

SURFACES DE PLANCHER							
RdC							
	Totale	Technique	sous 1.80m	Non Close	Stationnement	Déductible	SDPC
Total RdC	57,57 m ²		2,47 m ²	1,00 m ²	14,10 m ²	14,10 m ²	41,00 m ²
ETAGE							
	Totale	Technique	sous 1.80m	Non Close	Stationnement	Déductible	SDPC
Total ETAGE	58,20 m ²						54,54 m ²
Total Projet	115,77 m ²		2,47 m ²	1,00 m ²	14,10 m ²	14,10 m ²	95,54 m ²

TABLEAU DE SURFACES				
RdC				
	S. HABITABLE	S. ANNEXE	S. GARAGE	S. OUVERTE
Garage			14,04 m ²	
WC	1,35 m ²			
Dgt.	0,81 m ²			
Cellier	4,30 m ²			
Séjour	25,62 m ²	2,52 m ²		
Cuisine	7,33 m ²			
Porche				1,00 m ²
Total RdC	39,41 m ²	2,52 m ²	14,04 m ²	1,00 m ²
ETAGE				
	S. HABITABLE	S. ANNEXE	S. GARAGE	S. OUVERTE
Chambre 2	11,26 m ²			
Chambre 3	11,42 m ²			
Dgt.	5,80 m ²			
Bains 2	3,07 m ²			
Bains 1	5,65 m ²			
WC	1,17 m ²			
Dressing	3,23 m ²			
Chambre 1	10,85 m ²			
Total ETAGE	52,45 m ²			
Total Projet	91,86 m ²	2,52 m ²	14,04 m ²	1,00 m ²

DATES	MODIFICATIONS

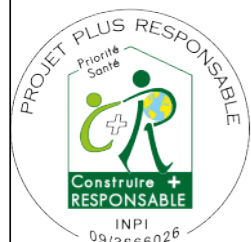

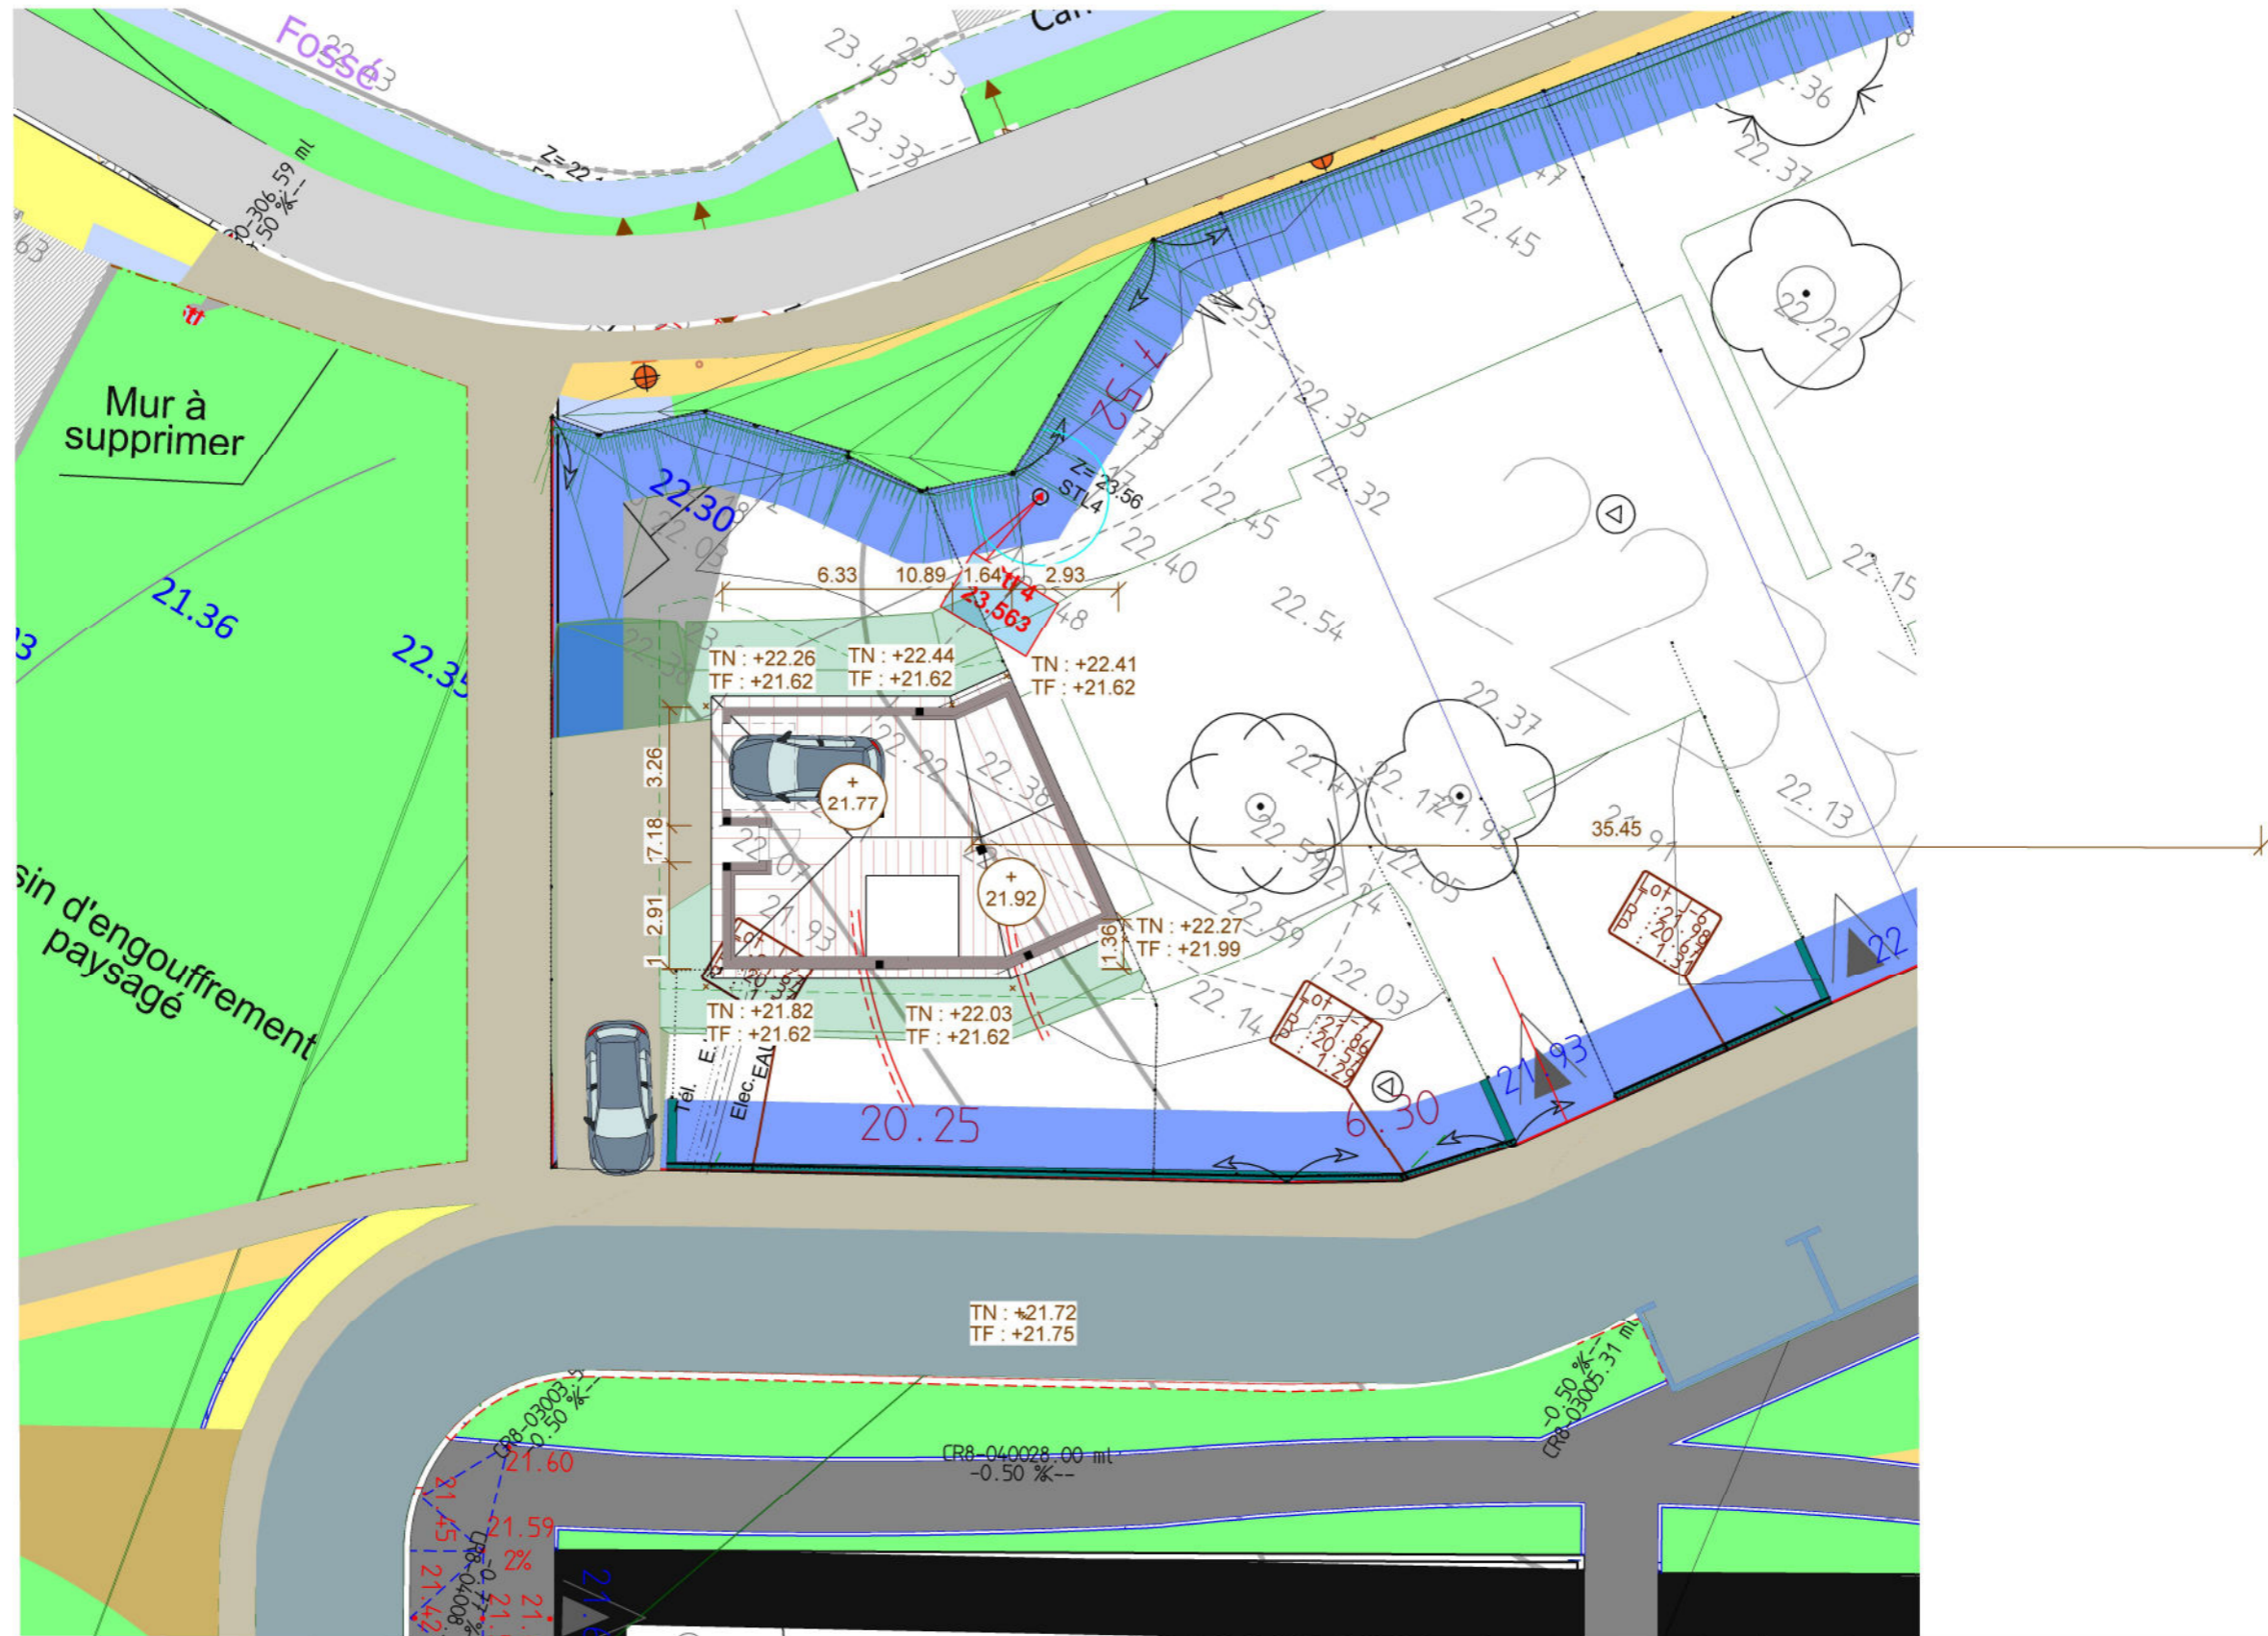

NIVEAU PLANCHER MAISON = +21.92
NIVEAU PLANCHER GARAGE = +21.77
NIVEAU TERRAIN FINI = +21.62

ADRESSE DU PROJET	MAITRISE D'OUVRAGE	CONSTRUCTION D'UNE MAISON INDIVIDUELLE		MAITRISE D'ŒUVRE	
Lot 8 La CRESTADE 83400 HYERES	Signé le LA CRESTADE LOT J8	Plan Contractuel	P1321 - 7 - 25 04 2023	MAISONS DU MIDI La Roumiouve - RN 97 83210 SOLLIES VILLE	
		Plan de Masse	Echelle 1/200		

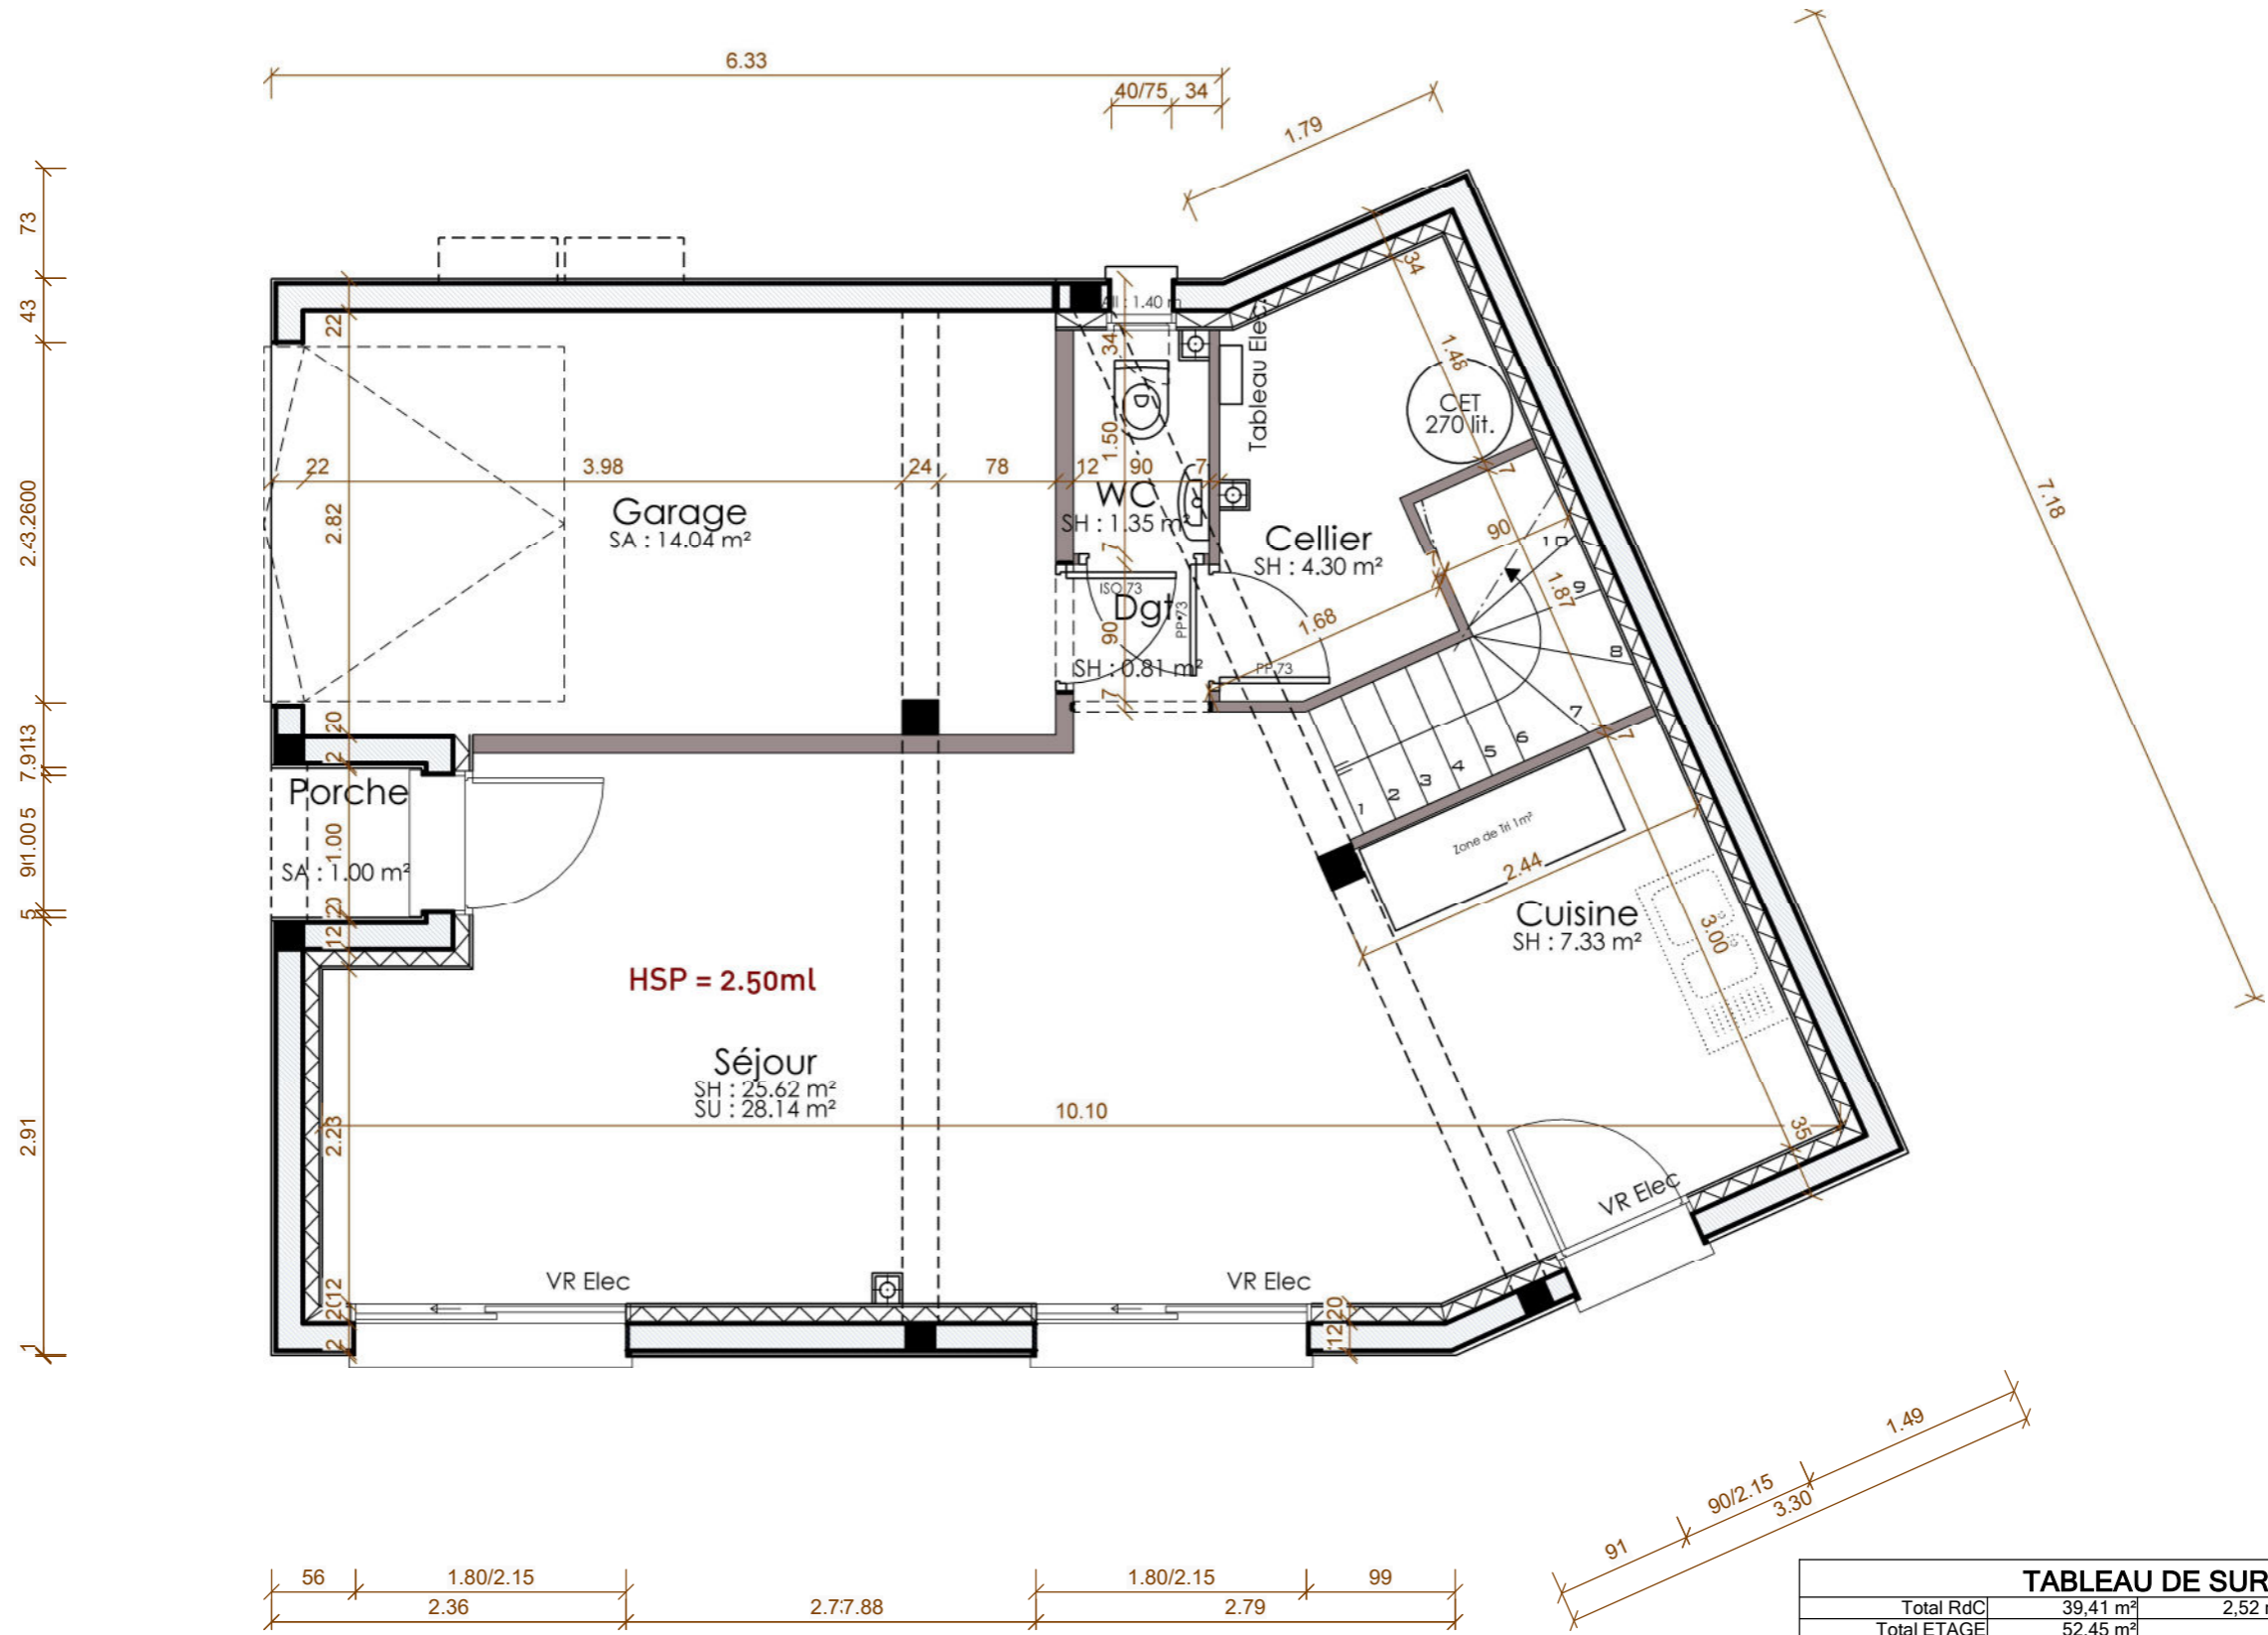



TABLEAU DE SURFACES			
Total RdC	39,41 m ²	2,52 m ²	14,04 m ²
Total ETAGE	52,45 m ²		
Total Projet	91,86 m²	2,52 m²	14,04 m²

ADRESSE DU PROJET Lot 8 La CRESTADE 83400 HYERES	MAITRISE D'OUVRAGE Signé le LA CRESTADE LOT J8	CONSTRUCTION D'UNE MAISON INDIVIDUELLE		MAITRISE D'ŒUVRE	
		Plan Contractuel	P1321 - 7 - 25 04 2023	MAISONS DU MIDI La Roumiouve - RN 97 83210 SOLLIES VILLE	
		Plan du Rez-de-Chaussée	Echelle 1/50		


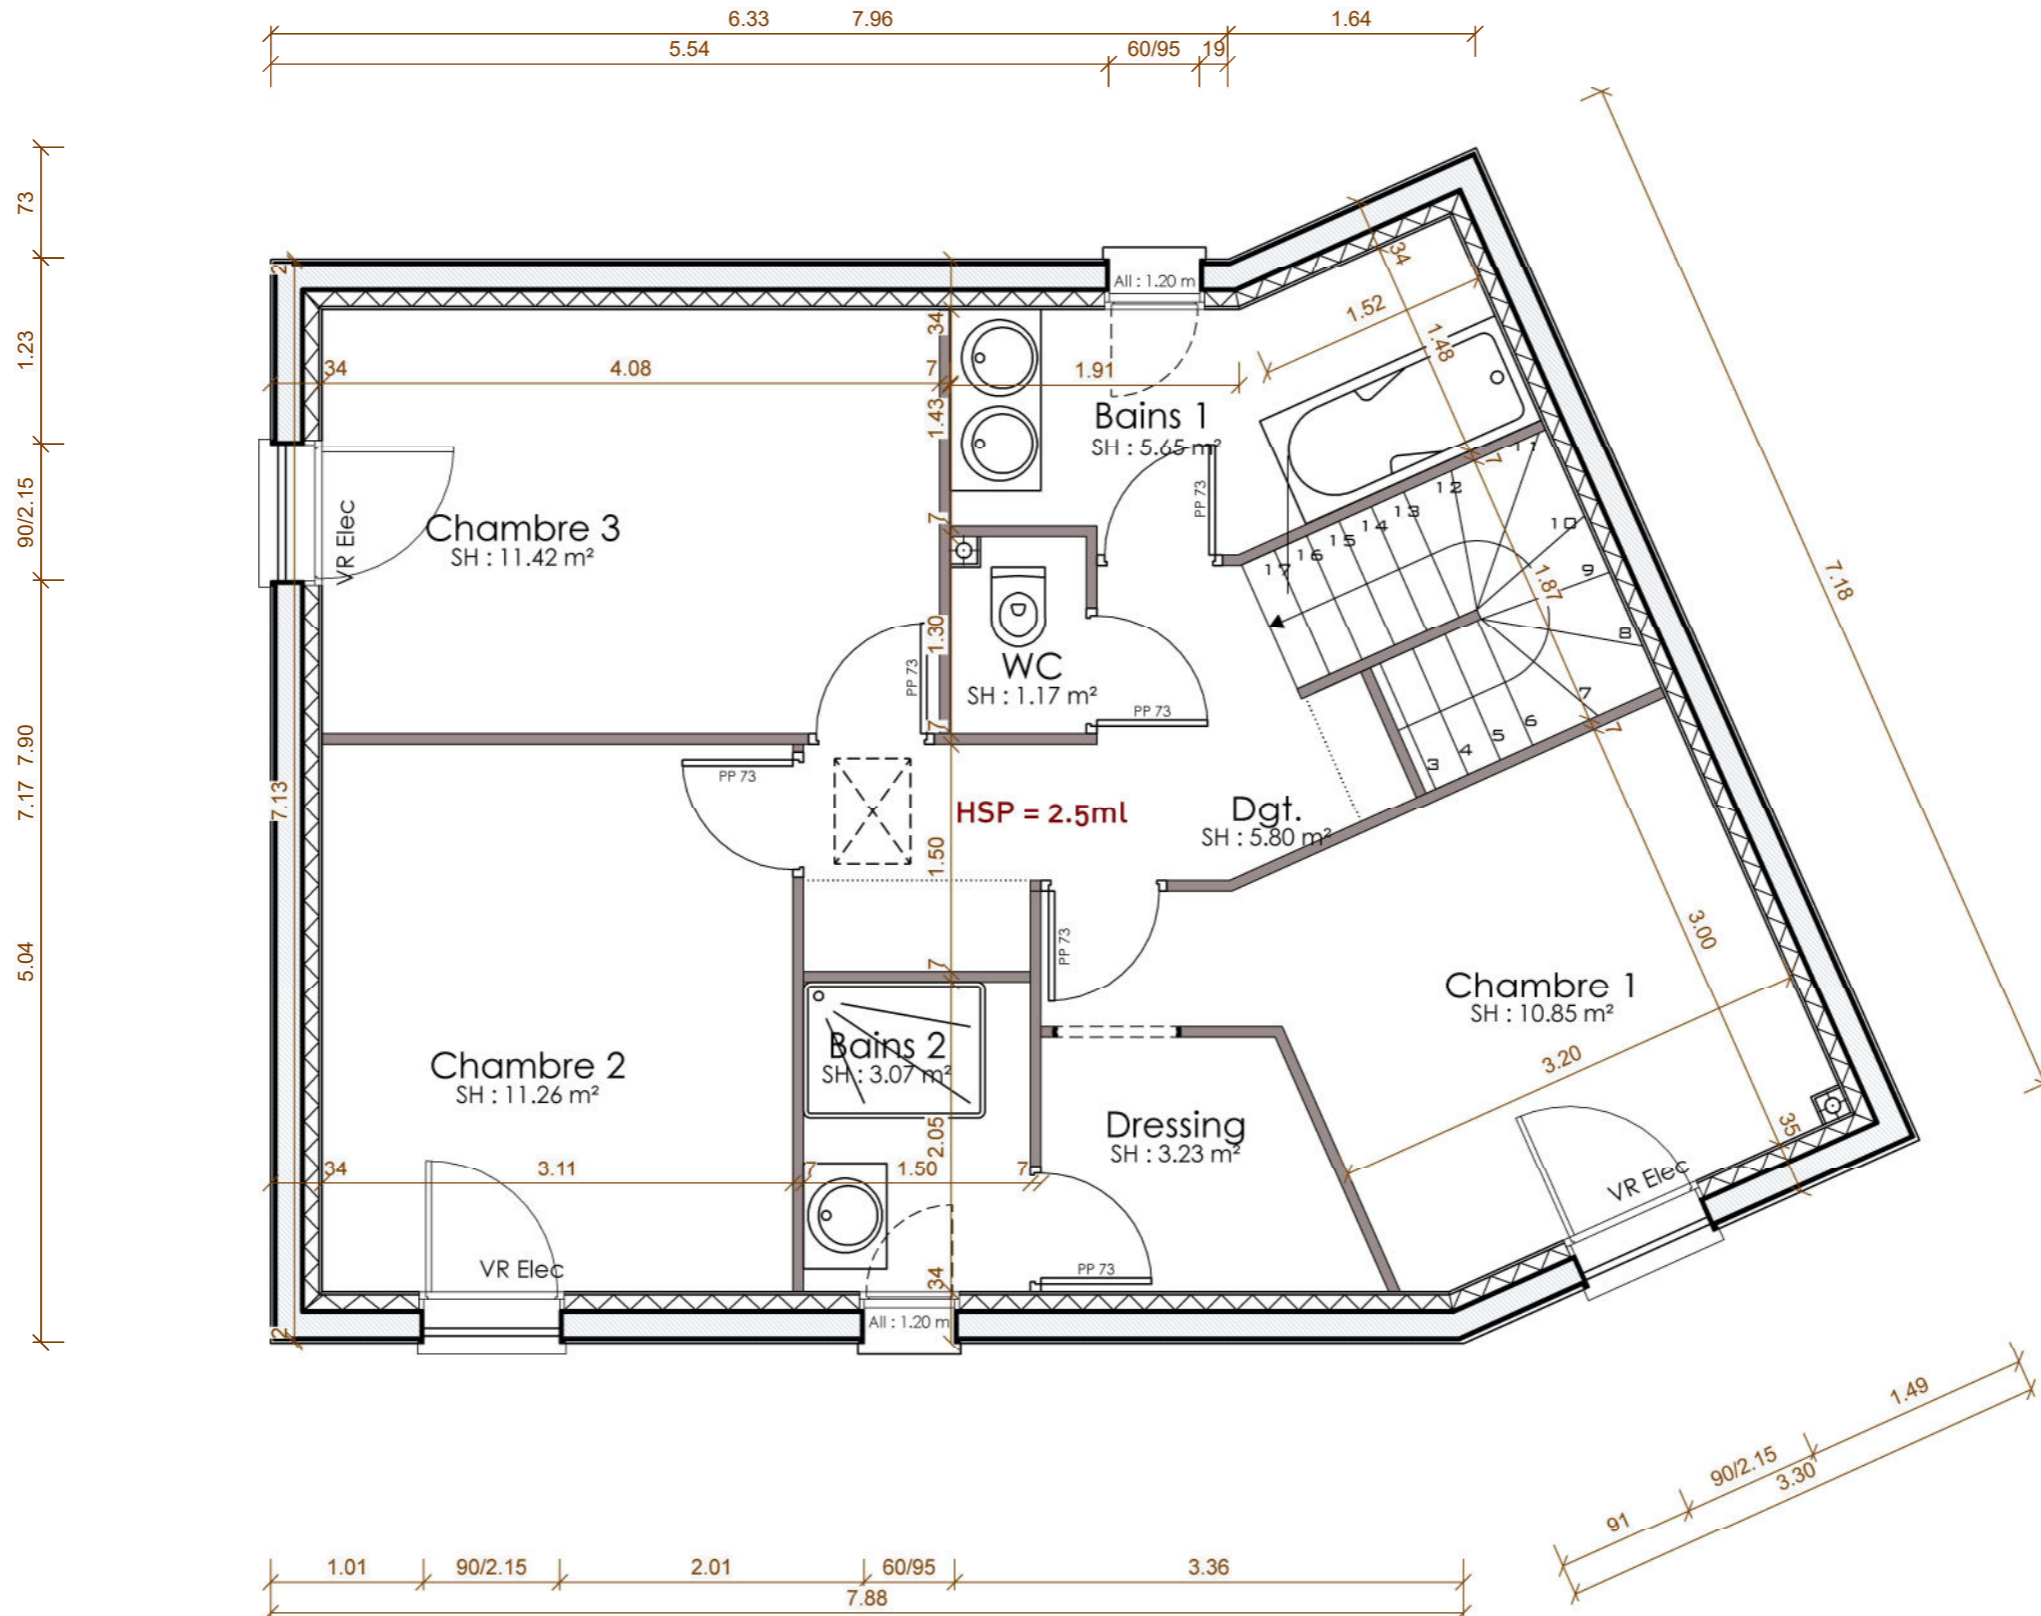


TABLEAU DE SURFACES				
Total RdC	39,41 m ²	2,52 m ²	14,04 m ²	1,00 m ²
Total ETAGE	52,45 m ²			
Total Projet	91,86 m²	2,52 m²	14,04 m²	1,00 m²

ADRESSE DU PROJET	MAITRISE D'OUVRAGE	CONSTRUCTION D'UNE MAISON INDIVIDUELLE		MAITRISE D'ŒUVRE	
Lot 8 La CRESTADE 83400 HYERES	Signé le LA CRESTADE LOT J8	Plan Contractuel	P1321 - 7 - 25 04 2023	MAISONS DU MIDI La Roumiouve - RN 97 83210 SOLLIES VILLE	
		Plan de l'Étage	Echelle 1/50		

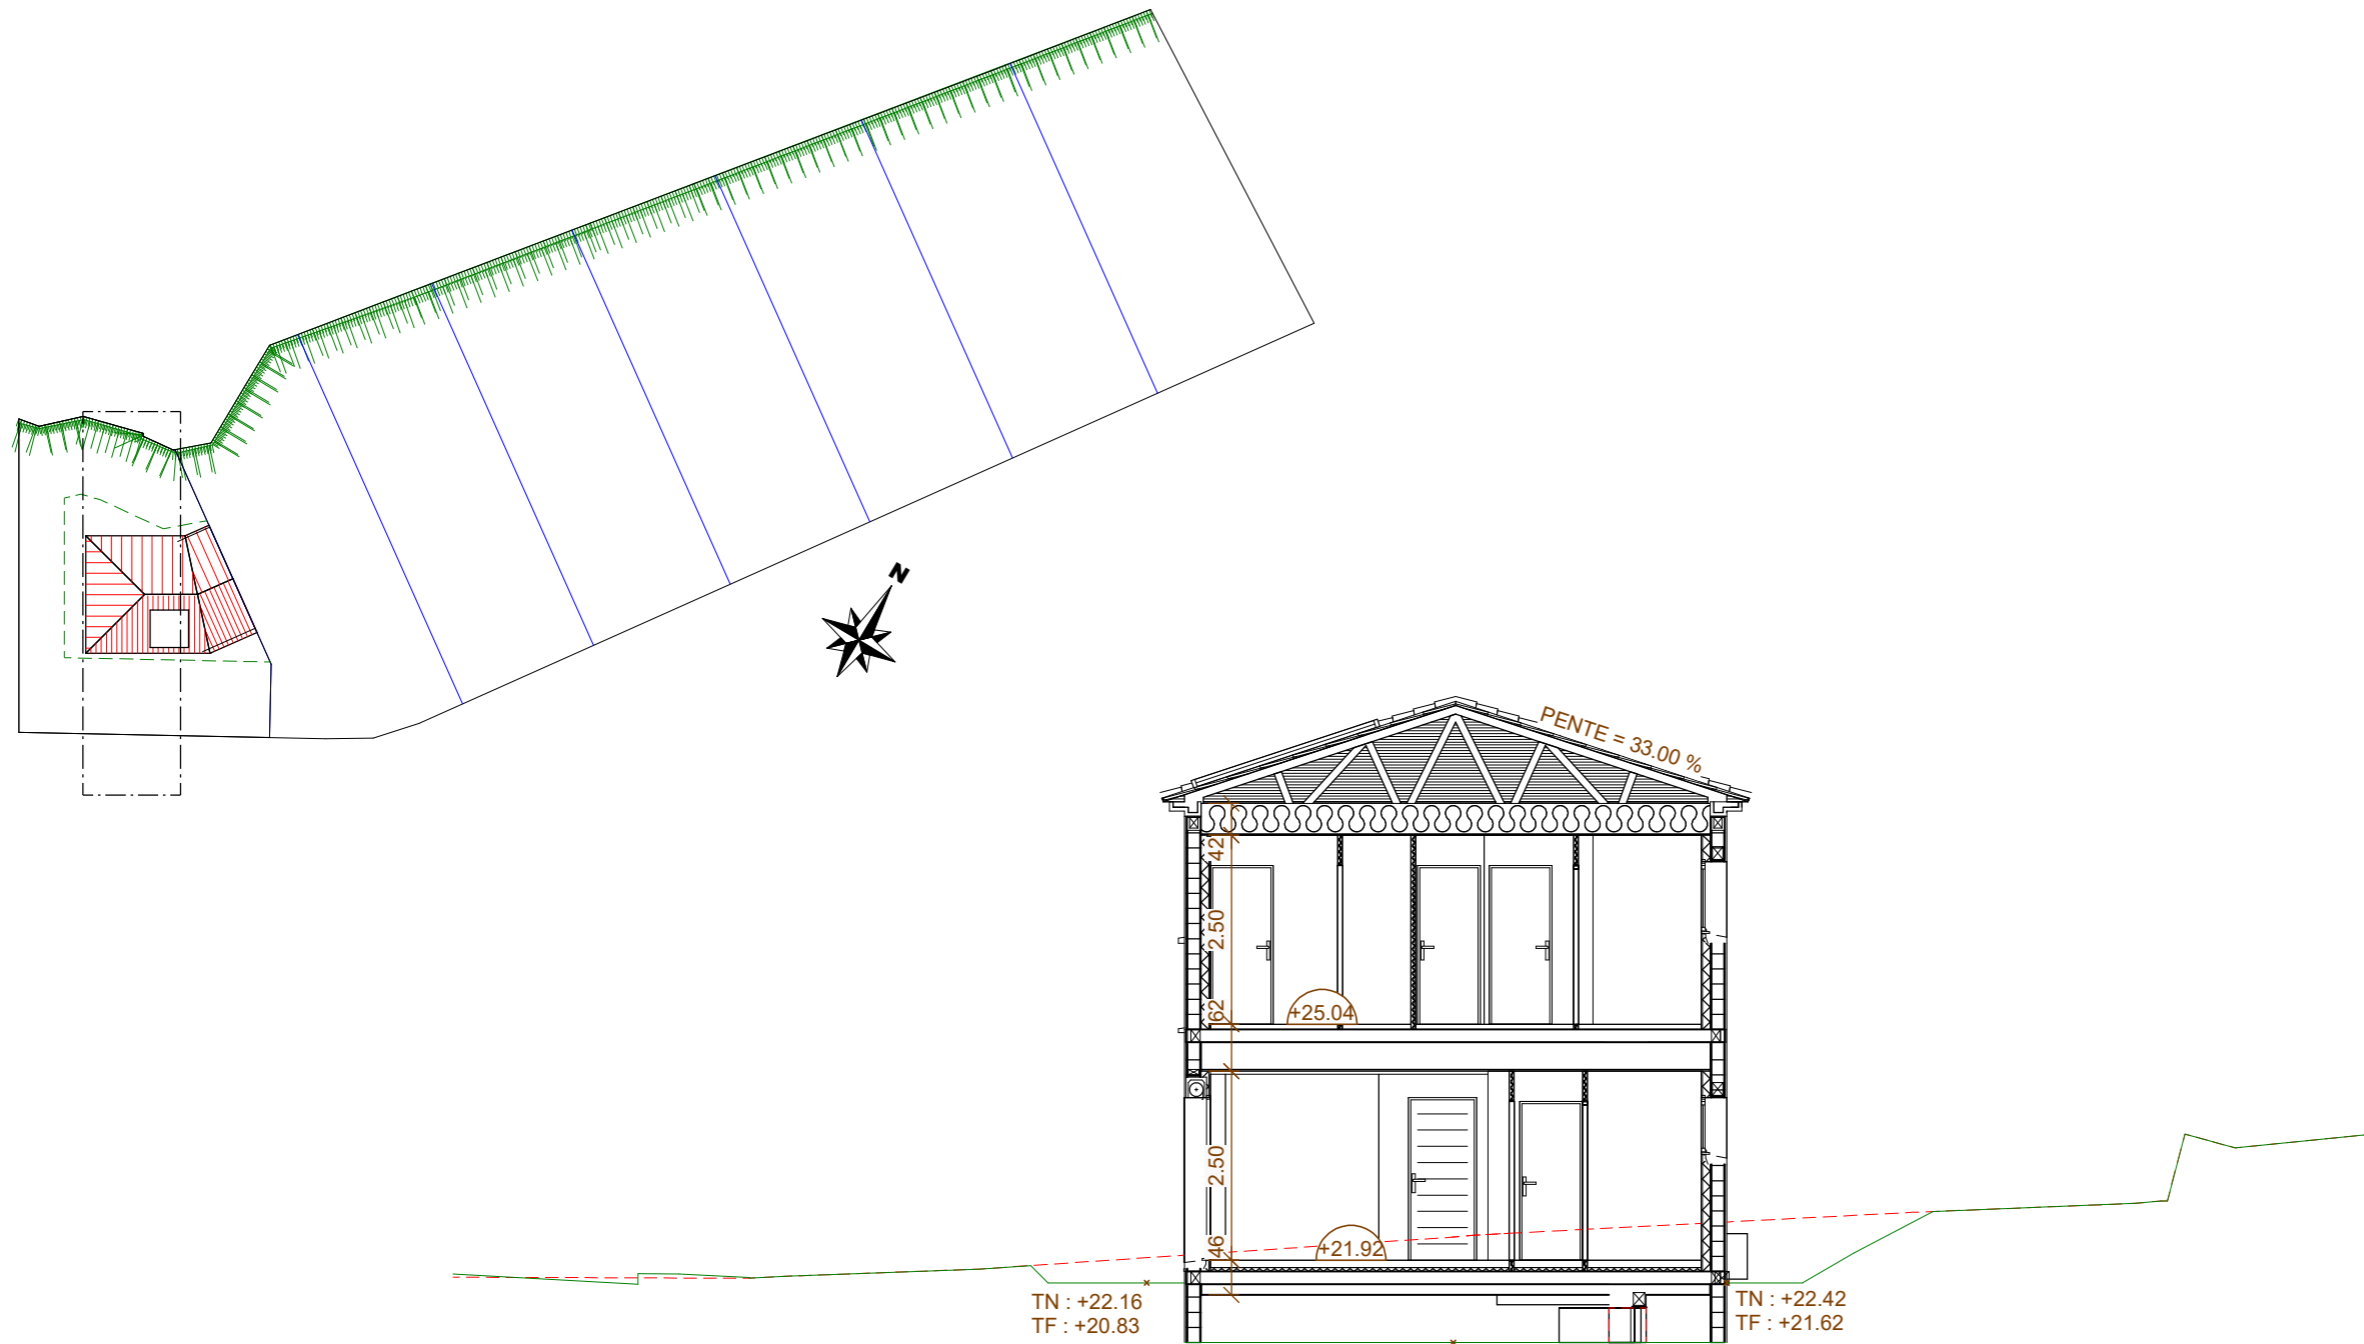


Coupe AA


ADRESSE DU PROJET	MAITRISE D'OUVRAGE	CONSTRUCTION D'UNE MAISON INDIVIDUELLE		MAITRISE D'ŒUVRE	
Lot 8 La CRESTADE 83400 HYERES	Signé le LA CRESTADE LOT J8	Plan Contractuel	P1321 - 7 - 25 04 2023	MAISONS DU MIDI La Roumiouve - RN 97 83210 SOLLIES VILLE	
		Coupe AA	Echelle 1/100		



Façade Sud

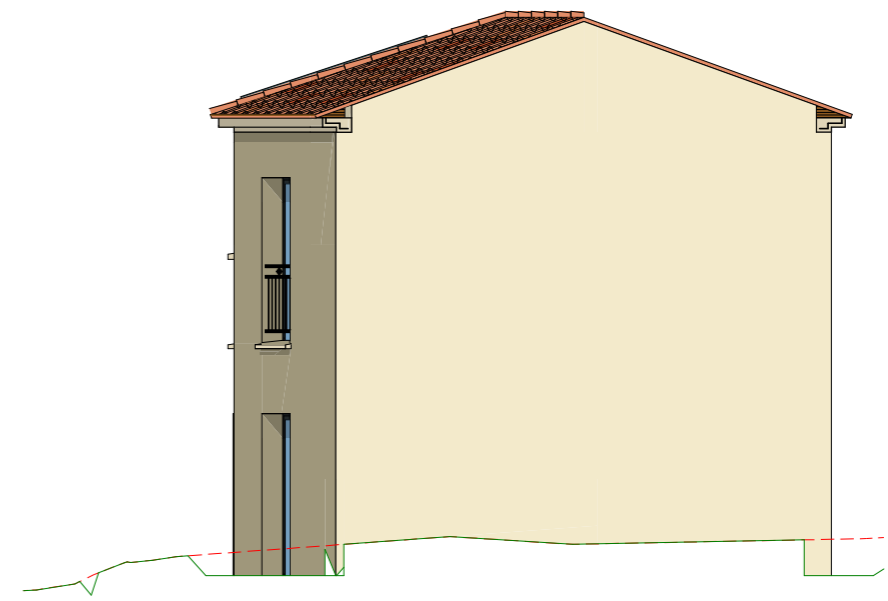

Façade Est

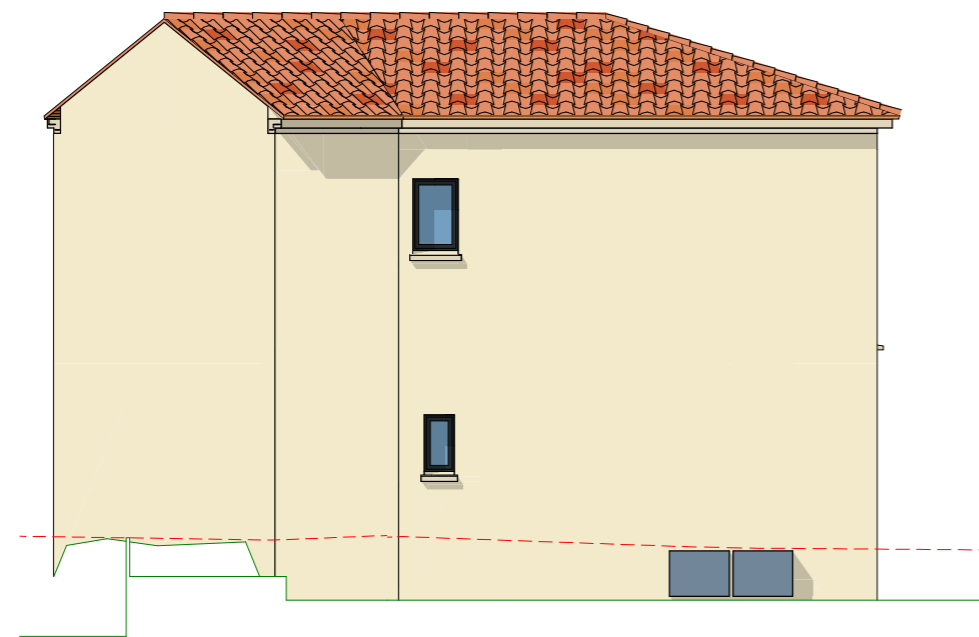

Façade Nord



Façade Ouest

ADRESSE DU PROJET	MAITRISE D'OUVRAGE	CONSTRUCTION D'UNE MAISON INDIVIDUELLE		MAITRISE D'ŒUVRE	
Lot 8 La CRESTADE 83400 HYERES	Signé le LA CRESTADE LOT J8	Plan Contractuel	P1321 - 7 - 25 04 2023	MAISONS DU MIDI La Roumiouve - RN 97 83210 SOLLIES VILLE	
		Façades	Echelle 1/100		



ADRESSE DU PROJET	MAITRISE D'OUVRAGE	CONSTRUCTION D'UNE MAISON INDIVIDUELLE		MAITRISE D'ŒUVRE	
Lot 8 La CRESTADE 83400 HYERES	Signé le LA CRESTADE LOT J8	Plan Contractuel	P1321 - 7 - 25 04 2023	MAISONS DU MIDI La Roumiouve - RN 97 83210 SOLLIES VILLE	
		Perspectives			