PLAN DE VENTE
LOT 2

SCCV SURJOUX
La Roumiouve - RN 97
83210 SOLLIES VILLE

Lot 2 - Lotissement "Collet de Malespine"
Lieu-dit "Guigou"

83500 LA SEYNE SUR MER

Superficie du terrain : 429.85 m²
Superficie du Jardin : 303.51 m²

COLLET DE MALESPINE
LA SEYNE-SUR-MER

NF HABITAT HQE

MARS 2022

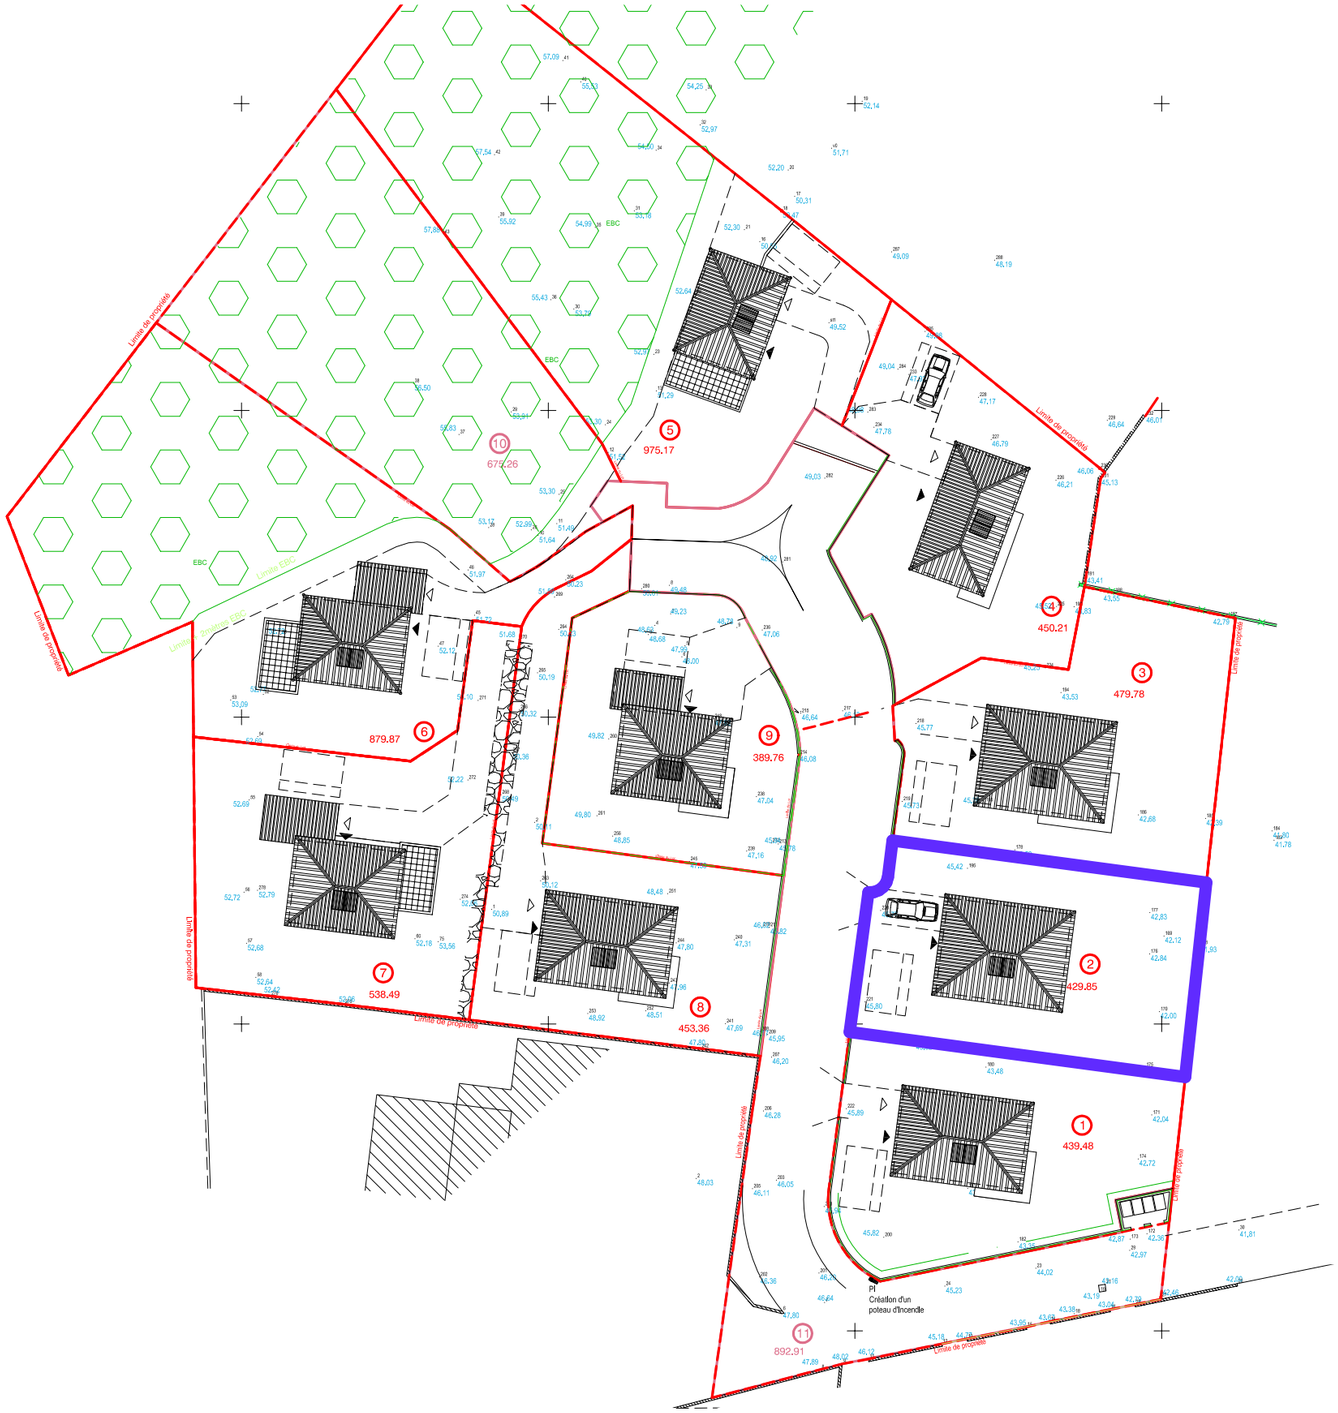

ADRESSE DU PROJET	MAITRISE D'OUVRAGE	CONSTRUCTION D'UNE MAISON INDIVIDUELLE		
Lot 2 - Lotissement "Collet de Malespine" Lieu-dit "Guigou" 83500 LA SEYNE SUR MER	SCCV SURJOUX La Roumiouve - RN 97 83210 SOLLIES VILLES	Phase : PLAN DE VENTE	15/03/2022	Indice E
		01 - PLAN MASSE LOTISSEMENT		Echelle 1:500

COLLET DE MALESPINE
LA SEYNE-SUR-MER

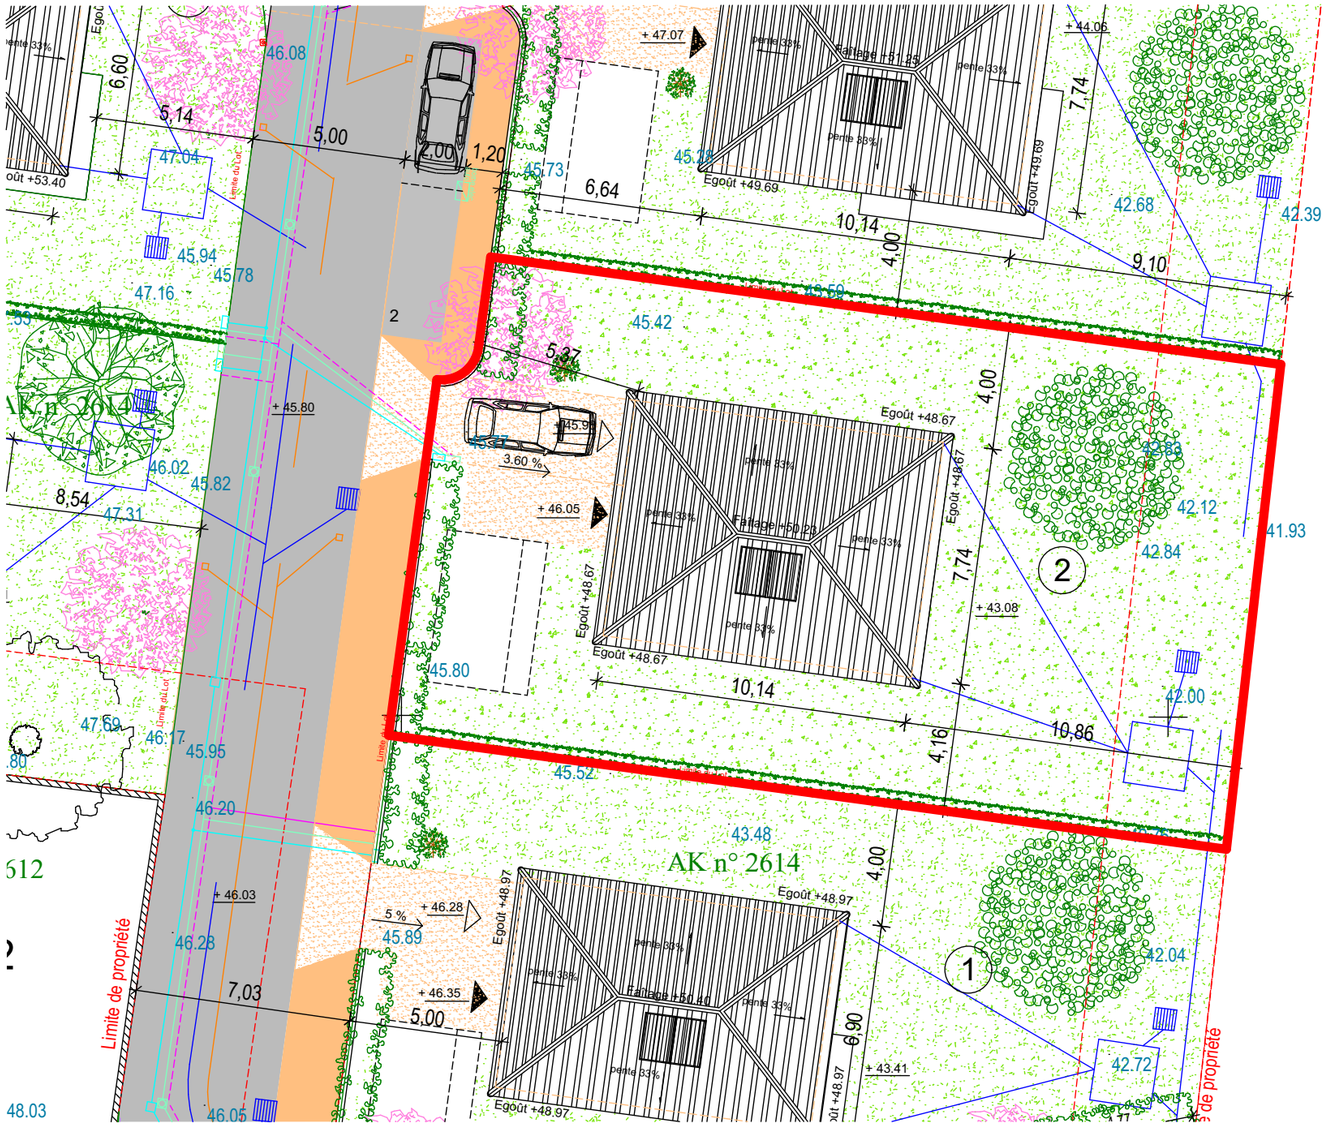

ADRESSE DU PROJET	MAITRISE D'OUVRAGE	CONSTRUCTION D'UNE MAISON INDIVIDUELLE		
Lot 2 - Lotissement "Collet de Malespine" Lieu-dit "Guigou" 83500 LA SEYNE SUR MER	SCCV SURJOUX La Roumiouve - RN 97 83210 SOLLIES VILLES	Phase : PLAN DE VENTE	15/03/2022	Indice E
		02 - PLAN MASSE		Echelle 1:200

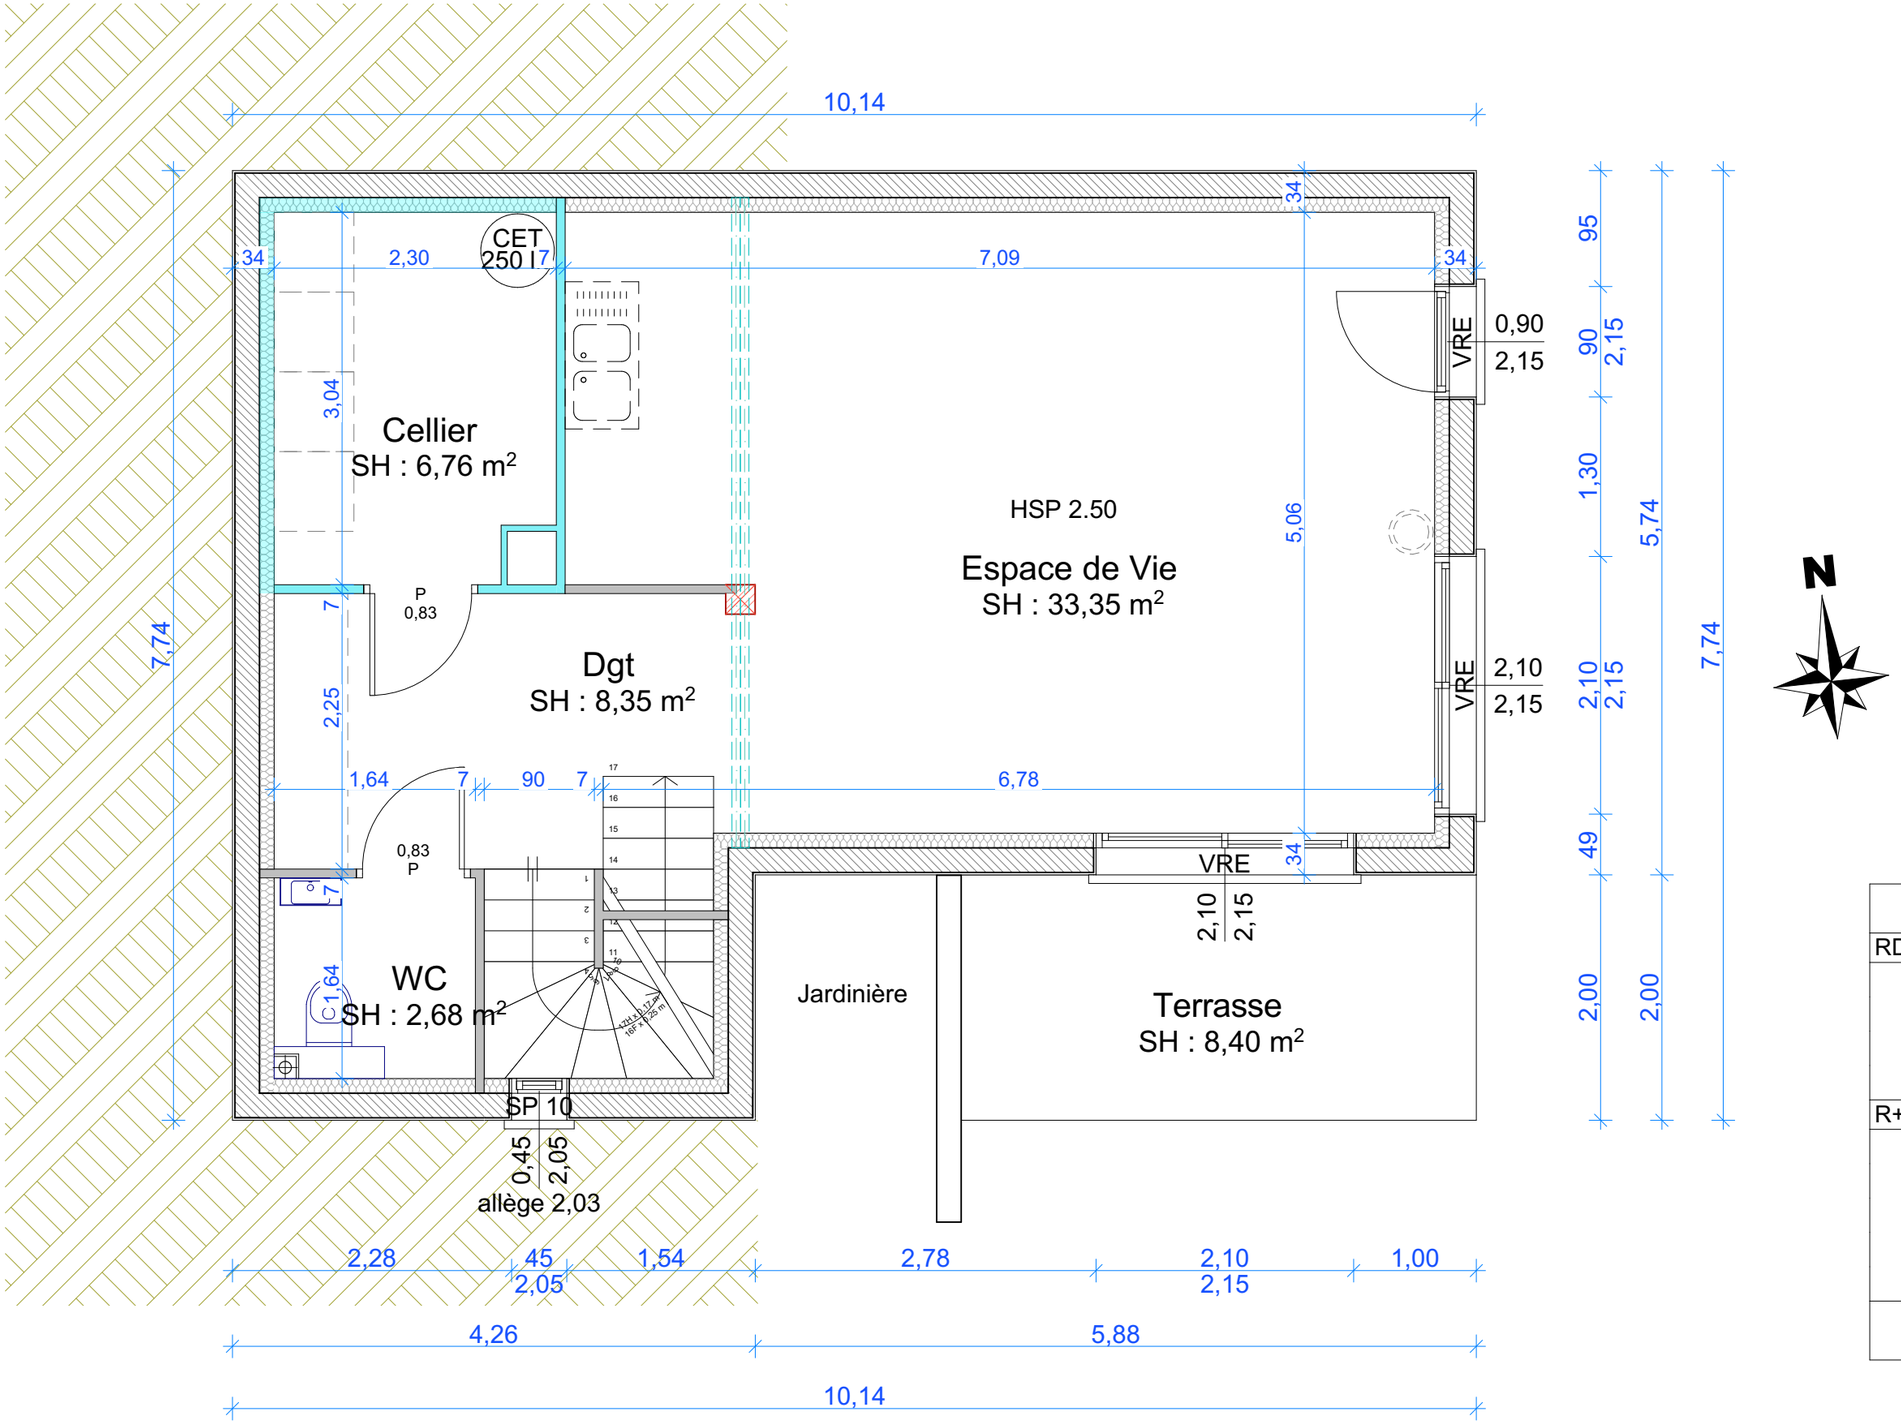

Surface Habitable		
RDJ		
	Cellier	6,76
	Dgt	8,35
	Espace de Vie	33,35
	WC	2,68
R+1		
	Chambre 1	9,31
	Chambre 2	10,47
	Chambre 3	11,78
	Entrée	9,01
	Salle de bain	5,88
		97,59 m²

ADRESSE DU PROJET	MAITRISE D'OUVRAGE	CONSTRUCTION D'UNE MAISON INDIVIDUELLE		
Lot 2 - Lotissement "Collet de Malespine" Lieu-dit "Guigou" 83500 LA SEYNE SUR MER	SCCV SURJOUX La Roumiouve - RN 97 83210 SOLLIES VILLES	Phase : PLAN DE VENTE	15/03/2022	Indice E
		03 - PLAN RDJ		Echelle 1:50

COLLET DE MALESPINE
LA SEYNE-SUR-MER

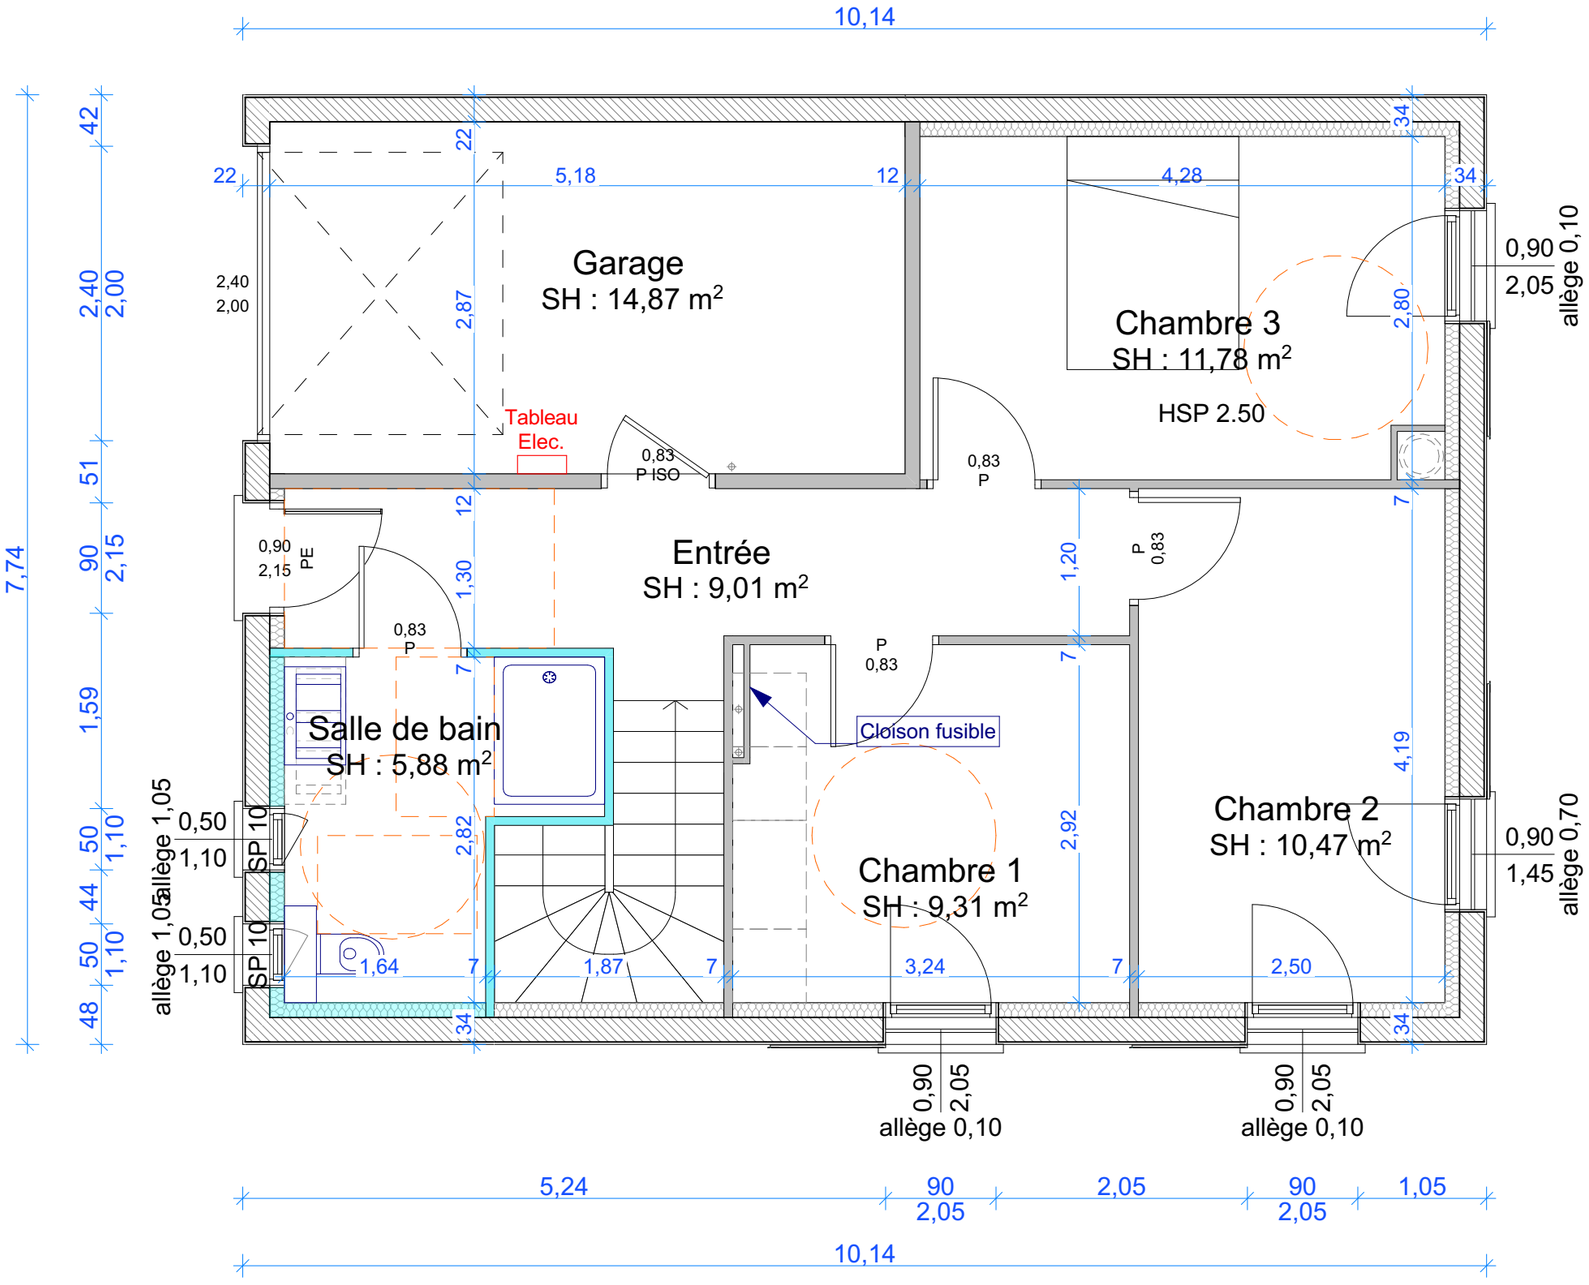

Surface Habitable		
RDJ		
	Cellier	6,76
	Dgt	8,35
	Espace de Vie	33,35
	WC	2,68
R+1		
	Chambre 1	9,31
	Chambre 2	10,47
	Chambre 3	11,78
	Entrée	9,01
	Salle de bain	5,88
		97,59 m²

ADRESSE DU PROJET	MAITRISE D'OUVRAGE	CONSTRUCTION D'UNE MAISON INDIVIDUELLE		
Lot 2 - Lotissement "Collet de Malespine" Lieu-dit "Guigou" 83500 LA SEYNE SUR MER	SCCV SURJOUX La Roumiouve - RN 97 83210 SOLLIES VILLES	Phase : PLAN DE VENTE	15/03/2022	Indice E
		04 - PLAN R+1		Echelle 1:50

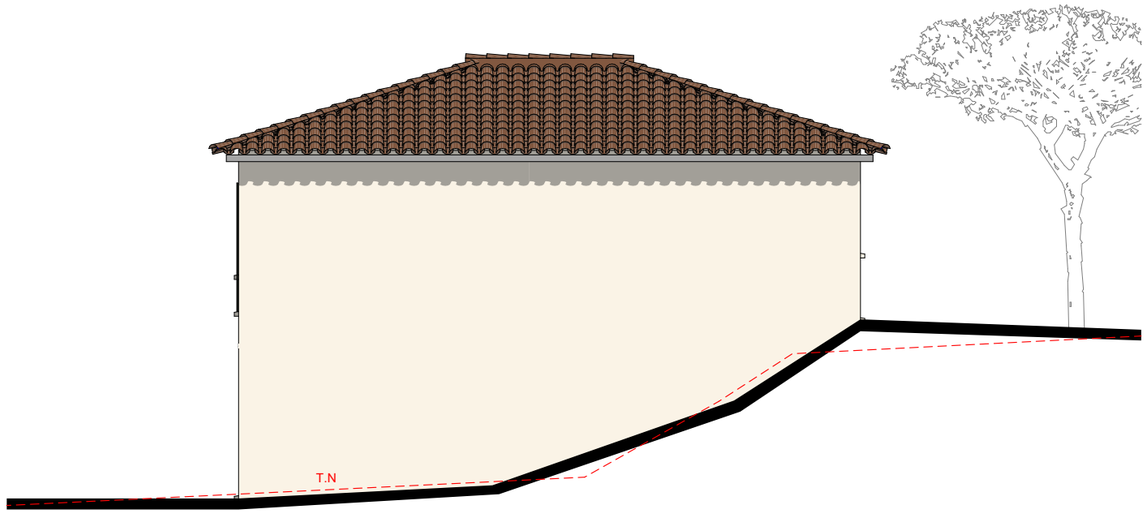

Façade Nord

Façade Est

Façade Sud

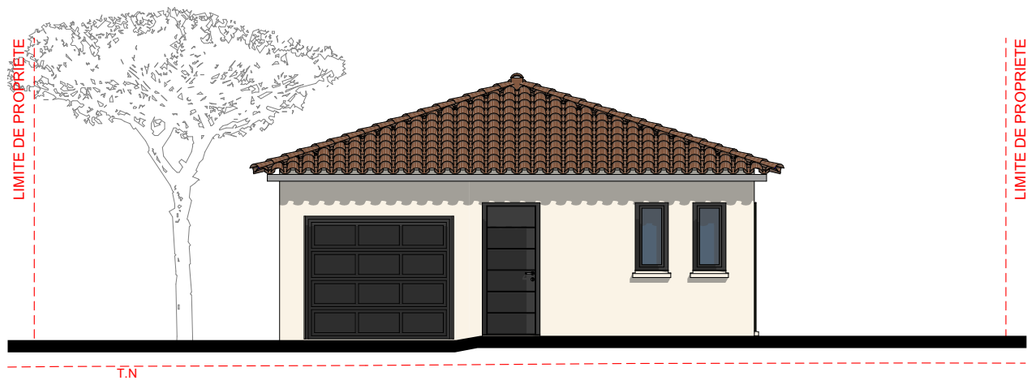

Façade Ouest

ADRESSE DU PROJET	MAITRISE D'OUVRAGE	CONSTRUCTION D'UNE MAISON INDIVIDUELLE		
Lot 2 - Lotissement "Collet de Malespine" Lieu-dit "Guigou" 83500 LA SEYNE SUR MER	SCCV SURJOUX La Roumiouve - RN 97 83210 SOLLIES VILLES	Phase : PLAN DE VENTE	15/03/2022	Indice E
		05 - FACADES		Echelle 1:100

COLLET DE MALESPINE
LA SEYNE-SUR-MER