MAISONS DU MIDI - Sollies-Ville
La Roumiouve – RN 97 - 83210 SOLLIES VILLE
Tel : 04.94.13.01.01 - site : www.maisonsdumidi.fr

SURFACES DE PLANCHER							
RDC							
	Totale	Technique	sous 1.80m	Non Close	Stationnement	Déductible	SDPC
Total RDC	57,82 m²		2,79 m²				55,03 m²
Niveau 1							
	Totale	Technique	sous 1.80m	Non Close	Stationnement	Déductible	SDPC
Total Niveau 1	58,71 m²				12,50 m²	12,50 m²	42,25 m²
Total Projet	116,53 m²		2,79 m²		12,50 m²	12,50 m²	97,28 m²

TABLEAU DE SURFACES				
RDC				
	S. HABITABLE	**S. ANNEXE**	**S. GARAGE**	**S. OUVERTE**
Bains 3	2,33 m²			
Chambre 3	9,14 m²			
Cuisine	9,81 m²			
Dgt.	1,27 m²			
WC	1,35 m²			
Séjour	28,01 m²	2,81 m²		
Rangement	1,91 m²			
Total RDC	53,82 m²	2,81 m²		
Niveau 1				
	S. HABITABLE	**S. ANNEXE**	**S. GARAGE**	**S. OUVERTE**
Chambre 1	12,09 m²			
Bains 1	3,77 m²			
Garage			12,50 m²	
Chambre 3	12,47 m²			
Bains 2	3,76 m²			
WC	1,35 m²			
Entrée	6,85 m²			
Total Niveau 1	40,29 m²		12,50 m²	
Total Projet	**94,11 m²**	**2,81 m²**	**12,50 m²**	

DATES	MODIFICATIONS

PROJET D'UNE MAISON INDIVIDUELLE

DEMANDEURS

MDM

Adresse de la construction :

83500 LA SEYNE SUR MER

Références cadastrales :
Surface du Terrain : 425 m²
Emprise du Projet : 69.94 m²

Bon pour permis de construire

Signé le :

code : Hauts malespine 1
N° projet : 1352

Plan Contractuel

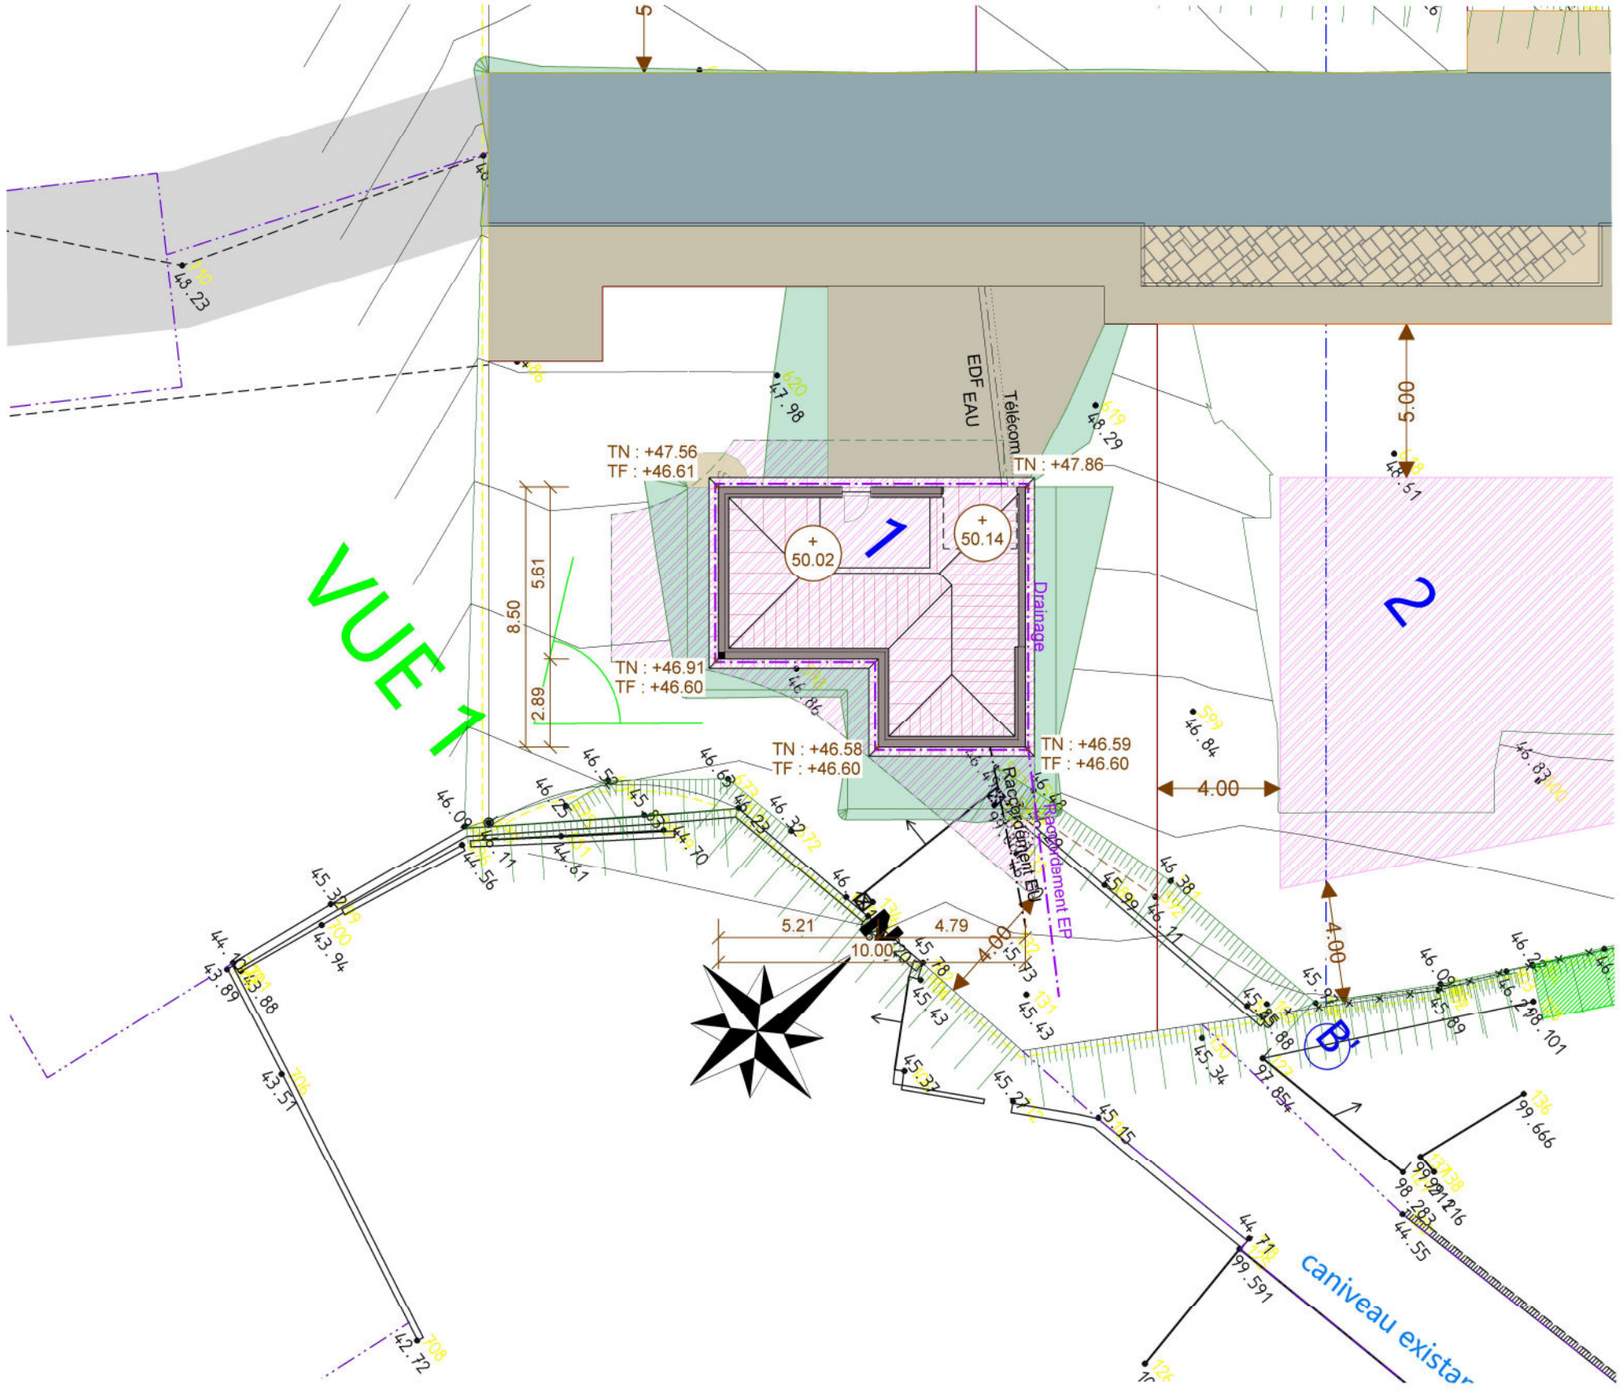

NIVEAU PLANCHER ETAGE = +50.02
NIVEAU PLANCHER GARAGE = +49.95
NIVEAU TERRAIN FINI = +49.72

ADRESSE DU PROJET	MAITRISE D'OUVRAGE	CONSTRUCTION D'UNE MAISON INDIVIDUELLE		MAITRISE D'ŒUVRE	
83500 LA SEYNE SUR MER	Signé le MDM	Plan Contractuel	P1352 - 4 - 10 05 2023	MAISONS DU MIDI La Roumiouve – RN 97 83210 SOLLIES VILLE	Maisons du Midi
		Plan de Masse	Echelle 1/200		

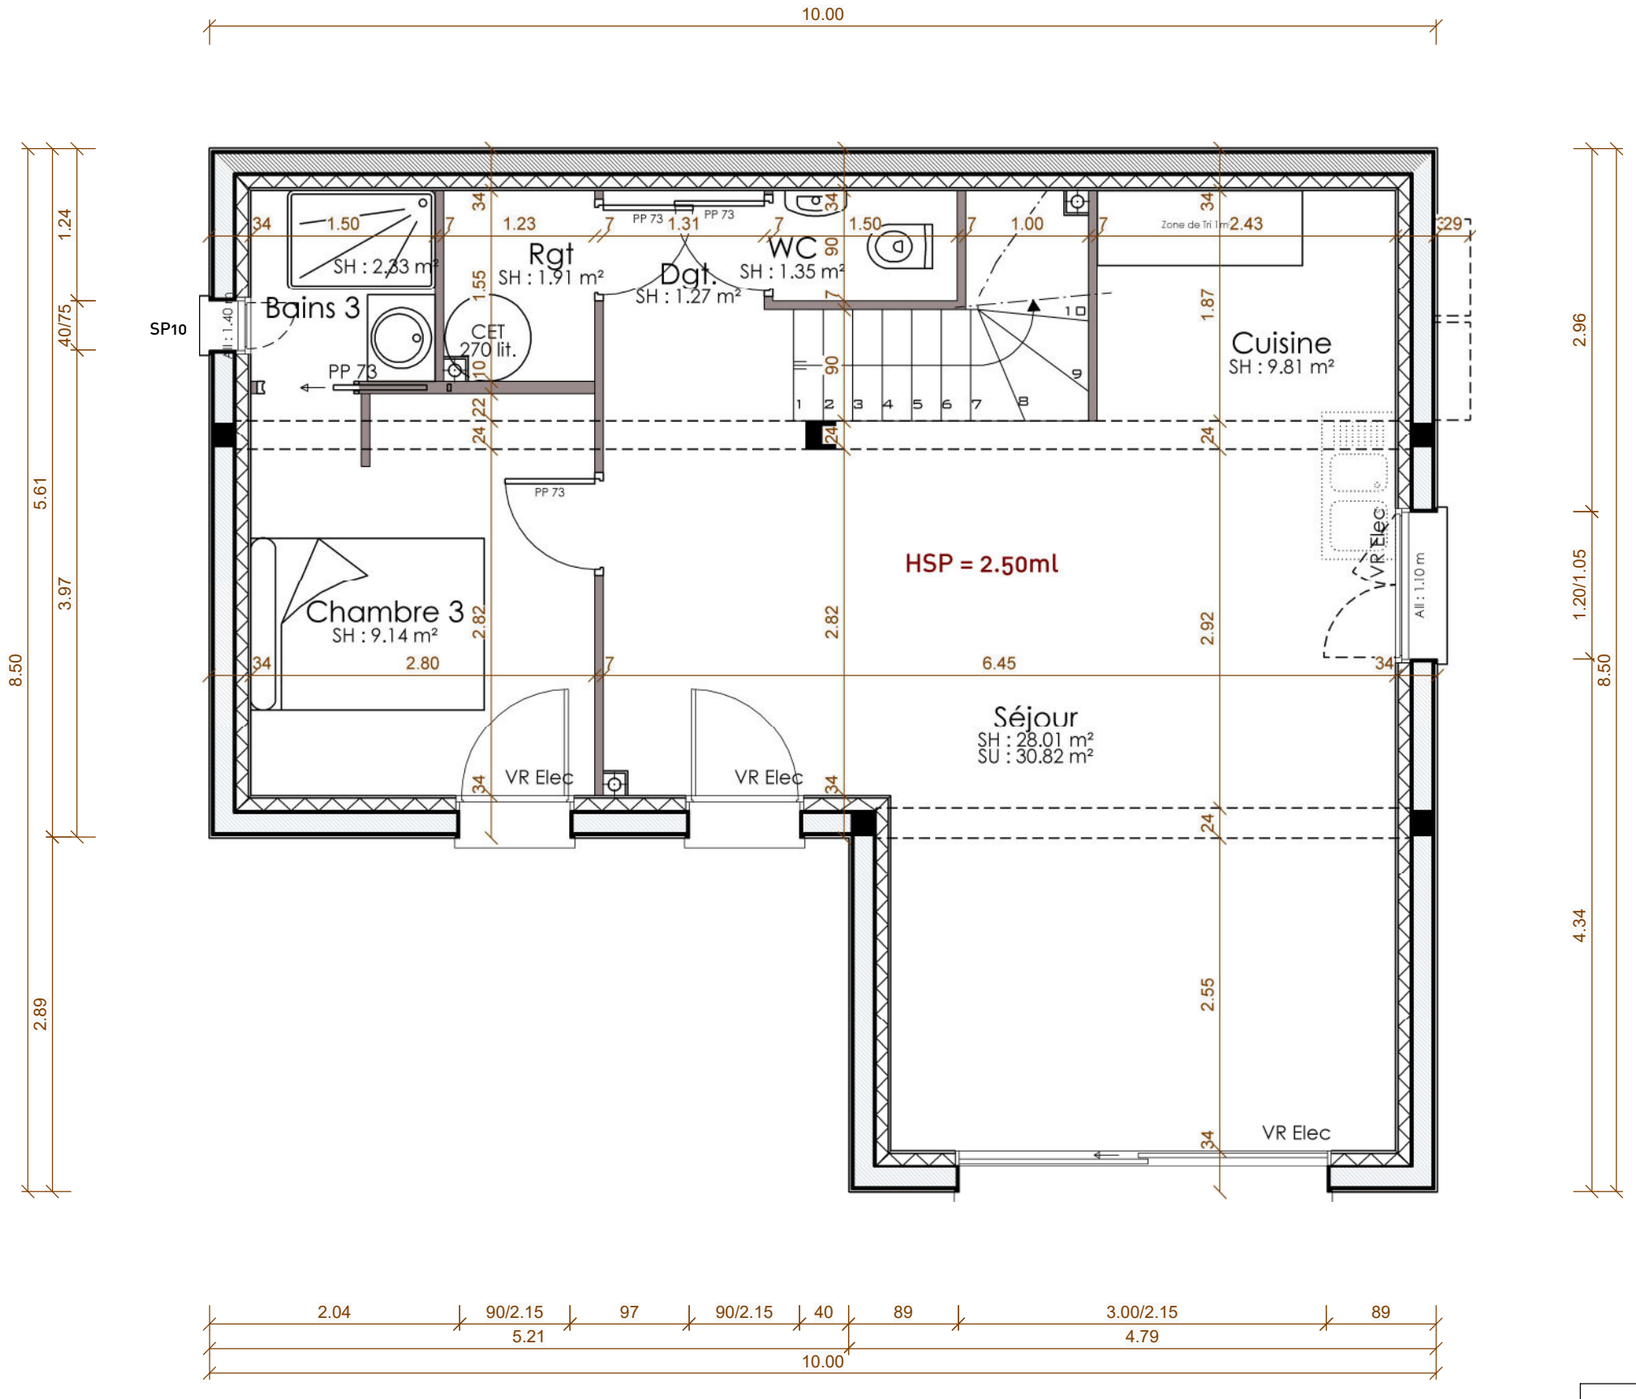

TABLEAU DE SURFACES			
Total RDC	53,82 m²	2,81 m²	
Total Niveau 1	40,29 m²		12,50 m²
Total Projet	**94,11 m²**	**2,81 m²**	**12,50 m²**

ADRESSE DU PROJET	MAITRISE D'OUVRAGE	CONSTRUCTION D'UNE MAISON INDIVIDUELLE		MAITRISE D'ŒUVRE
83500 LA SEYNE SUR MER	Signé le MDM	Plan Contractuel	P1352 - 4 - 10 05 2023	MAISONS DU MIDI La Roumiouve – RN 97 83210 SOLLIES VILLE
		Plan du Rez-de-Chaussée	Echelle 1/50	

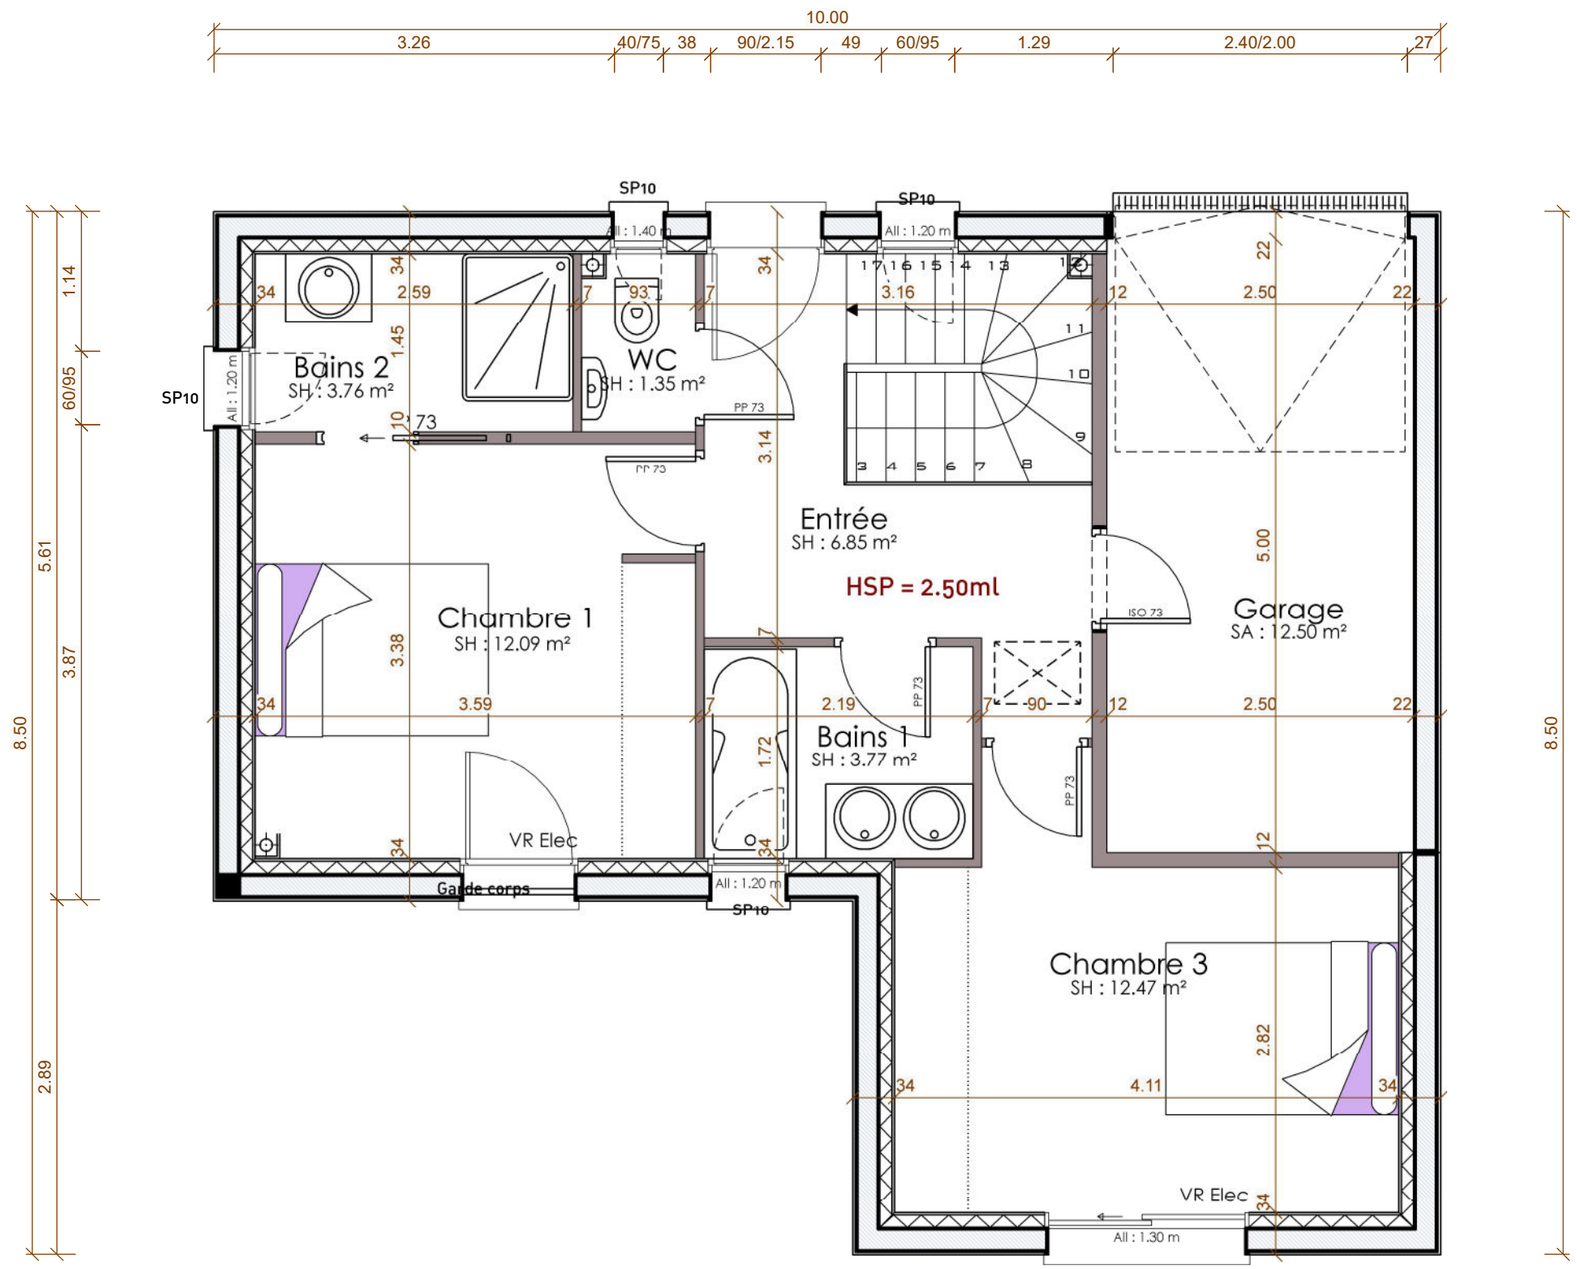

TABLEAU DE SURFACES				
Total RDC	53,82 m²	2,81 m²		
Total Niveau 1	40,29 m²		12,50 m²	
Total Projet	**94,11 m²**	**2,81 m²**	**12,50 m²**	

ADRESSE DU PROJET	MAITRISE D'OUVRAGE	CONSTRUCTION D'UNE MAISON INDIVIDUELLE		MAITRISE D'ŒUVRE	
83500 LA SEYNE SUR MER	Signé le MDM	Plan Contractuel	P1352 - 4 - 10 05 2023	MAISONS DU MIDI La Roumiouve – RN 97 83210 SOLLIES VILLE	Maisons du Midi
		Plan de l'Étage	Echelle 1/50		

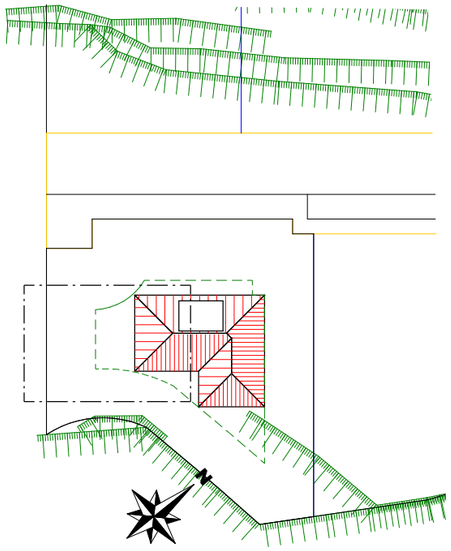

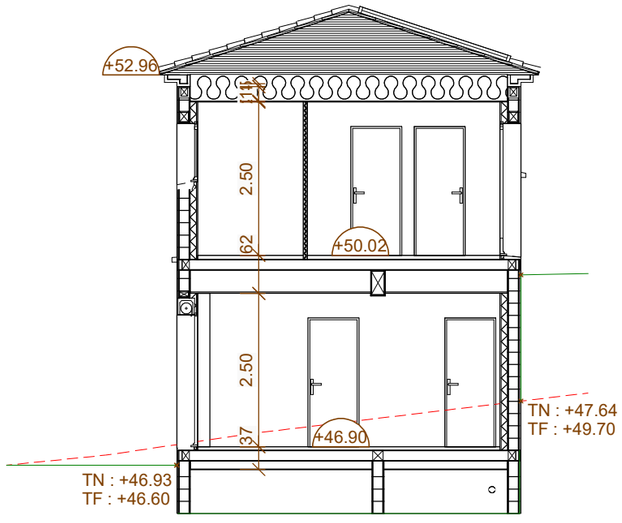

Coupe AA

ADRESSE DU PROJET	MAITRISE D'OUVRAGE	CONSTRUCTION D'UNE MAISON INDIVIDUELLE		MAITRISE D'ŒUVRE		
83500 LA SEYNE SUR MER	Signé le MDM	Plan Contractuel	P1352 - 4 - 10 05 2023	MAISONS DU MIDI La Roumiouve – RN 97 83210 SOLLIES VILLE		Maisons du Midi
		Coupe AA	Echelle 1/100			

Façade

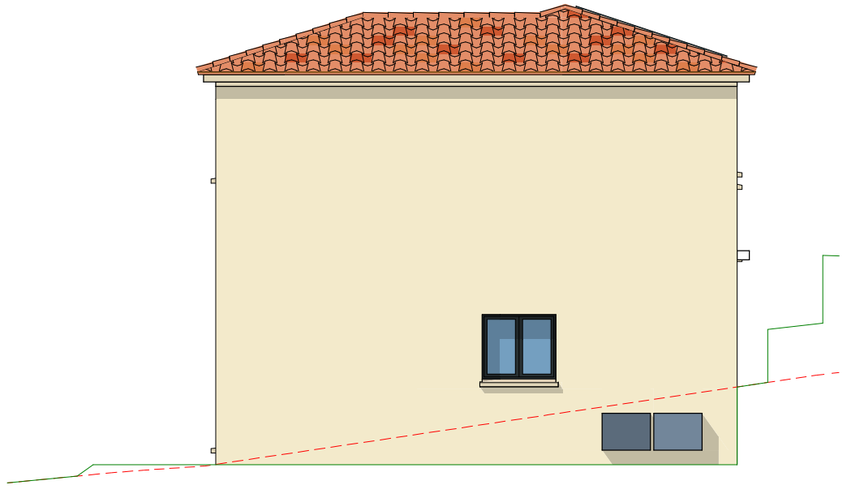

Façade

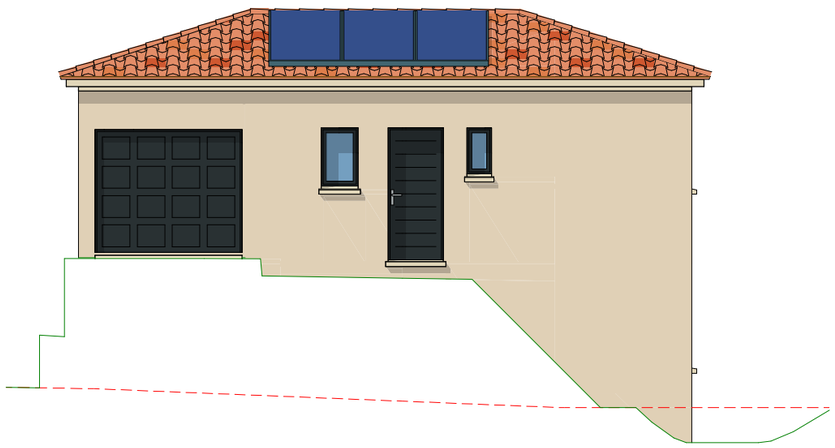

Façade

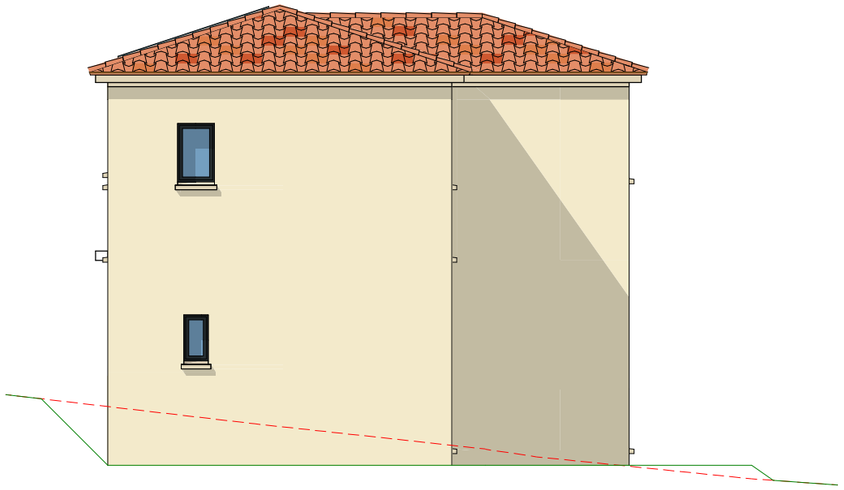

Façade

ADRESSE DU PROJET	MAITRISE D'OUVRAGE	CONSTRUCTION D'UNE MAISON INDIVIDUELLE		MAITRISE D'ŒUVRE	
83500 LA SEYNE SUR MER	Signé le MDM	Plan Contractuel	P1352 - 4 - 10 05 2023	MAISONS DU MIDI La Roumiouve – RN 97 83210 SOLLIES VILLE	Maisons du Midi
		Façades	Echelle 1/100		

ADRESSE DU PROJET	MAITRISE D'OUVRAGE	CONSTRUCTION D'UNE MAISON INDIVIDUELLE		MAITRISE D'ŒUVRE	
83500 LA SEYNE SUR MER	Signé le MDM	Plan Contractuel	P1352 - 4 - 10 05 2023	MAISONS DU MIDI La Roumiouve – RN 97 83210 SOLLIES VILLE	
		Perspectives	Echelle		