MAISONS DU MIDI - Sollies-Ville
La Roumiouve – RN 97 - 83210 SOLLIES VILLE
Tel : 04.94.13.01.01 - site : www.maisonsdumidi.fr

SURFACES DE PLANCHER							
RDC							
	Totale	Technique	sous 1.80m	Non Close	Stationnement	Déductible	SDPC
Total RDC	59,87 m²						59,87 m²
ETAGE							
	Totale	Technique	sous 1.80m	Non Close	Stationnement	Déductible	SDPC
Total ETAGE	56,05 m²			4,14 m²	13,35 m²	13,35 m²	39,04 m²
Total Projet	115,92 m²			4,14 m²	13,35 m²	13,35 m²	98,91 m²

TABLEAU DE SURFACES				
RDC				
	S. HABITABLE	S. ANNEXE	S. GARAGE	S. OUVERTE
Cuisine	8,11 m²			
Chambre 3	10,04 m²			
Séjour	29,83 m²			
Dgt.	2,79 m²			
Rangement	3,66 m²			
WC	1,76 m²			
Bains 2	2,35 m²			
Total RDC	58,54 m²			
ETAGE				
	S. HABITABLE	S. ANNEXE	S. GARAGE	S. OUVERTE
Chambre 1	11,94 m²			
Garage			13,35 m²	
Chambre 2	11,96 m²			
WC	1,48 m²			
Bains 1	3,85 m²			
Entrée	7,84 m²			
Toit Terrasse				4,14 m²
Total ETAGE	37,07 m²		13,35 m²	4,14 m²
Total Projet	**95,61 m²**		**13,35 m²**	**4,14 m²**

DATES	MODIFICATIONS

PROJET
D'UNE MAISON INDIVIDUELLE

DEMANDEURS

MDM

Adresse de la construction :

Références cadastrales : Lot 4
Surface du Terrain : 444 m²
Emprise du Projet : 71.80 m²

Bon pour permis de construire

Signé le :

code : Hauts Malespine 4
N° projet : 1348

Plan Contractuel

PROJET PLUS RESPONSABLE
Priorité Santé
Construire + RESPONSABLE
INPI 09/3666026

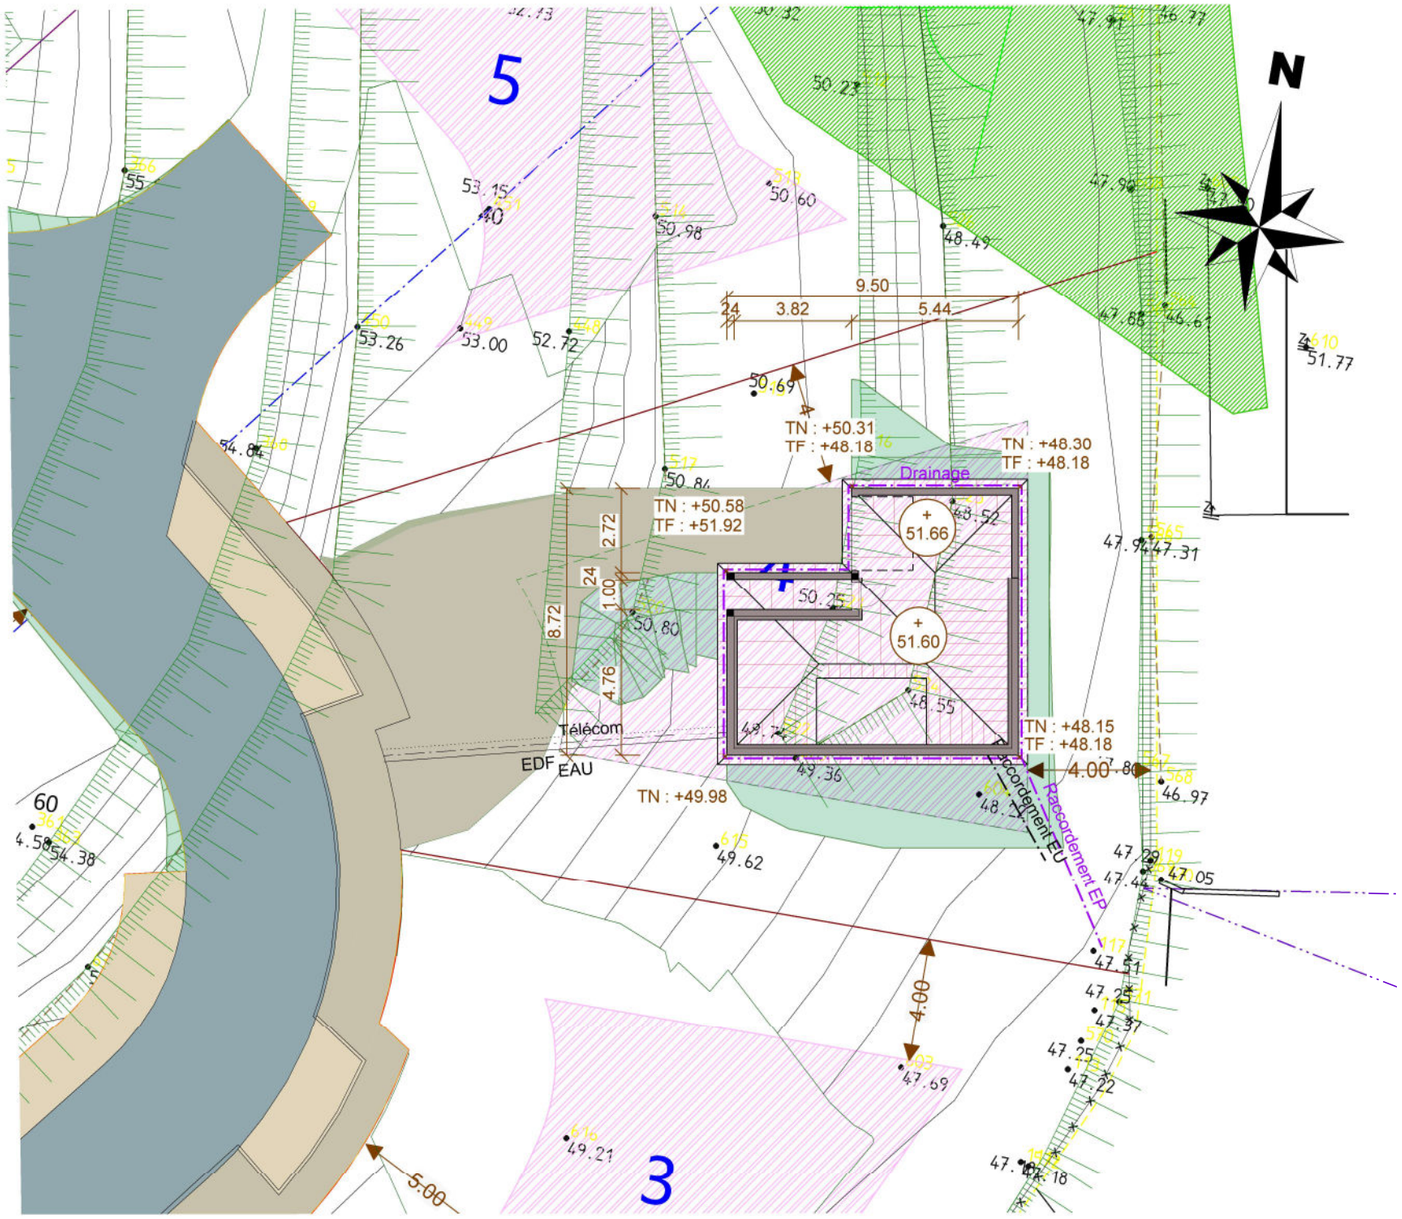

NIVEAU PLANCHER ETAGE = +51.60
NIVEAU PLANCHER GARAGE = +51.66
NIVEAU TERRAIN FINI = +51.30

ADRESSE DU PROJET	MAITRISE D'OUVRAGE	CONSTRUCTION D'UNE MAISON INDIVIDUELLE			MAITRISE D'ŒUVRE
	Signé le MDM	Plan Contractuel	P1348 - 4 - 10 05 2023		MAISONS DU MIDI La Roumiouve – RN 97 83210 SOLLIES VILLE
		Plan de Masse		Echelle 1/200	

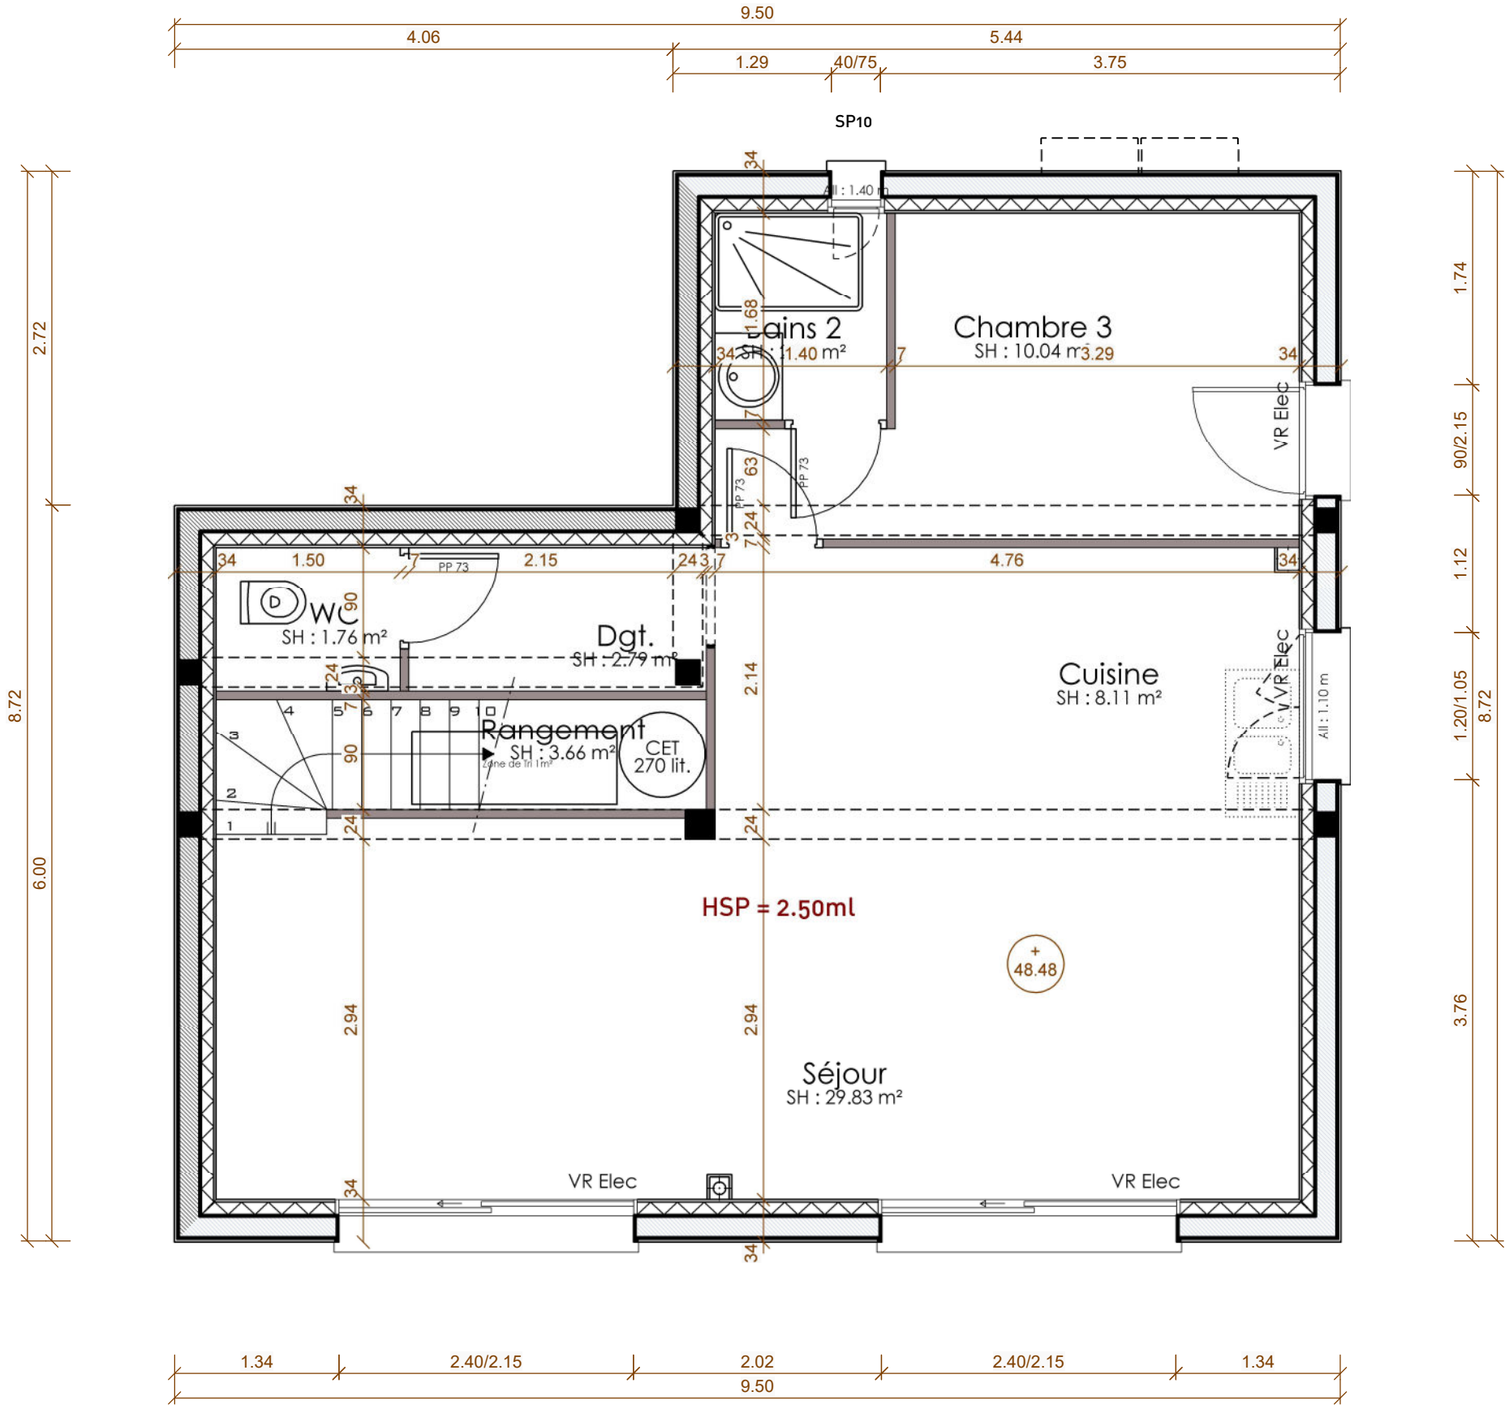

TABLEAU DE SURFACES				
Total RDC	58,54 m²			
Total ETAGE	37,07 m²		13,35 m²	4,14 m²
Total Projet	**95,61 m²**		**13,35 m²**	**4,14 m²**

ADRESSE DU PROJET	MAITRISE D'OUVRAGE	CONSTRUCTION D'UNE MAISON INDIVIDUELLE		MAITRISE D'ŒUVRE
	Signé le MDM	Plan Contractuel	P1348 - 4 - 10 05 2023	MAISONS DU MIDI La Roumiouve – RN 97 83210 SOLLIES VILLE
		Plan du Rez-de-Chaussée	Echelle 1/50	

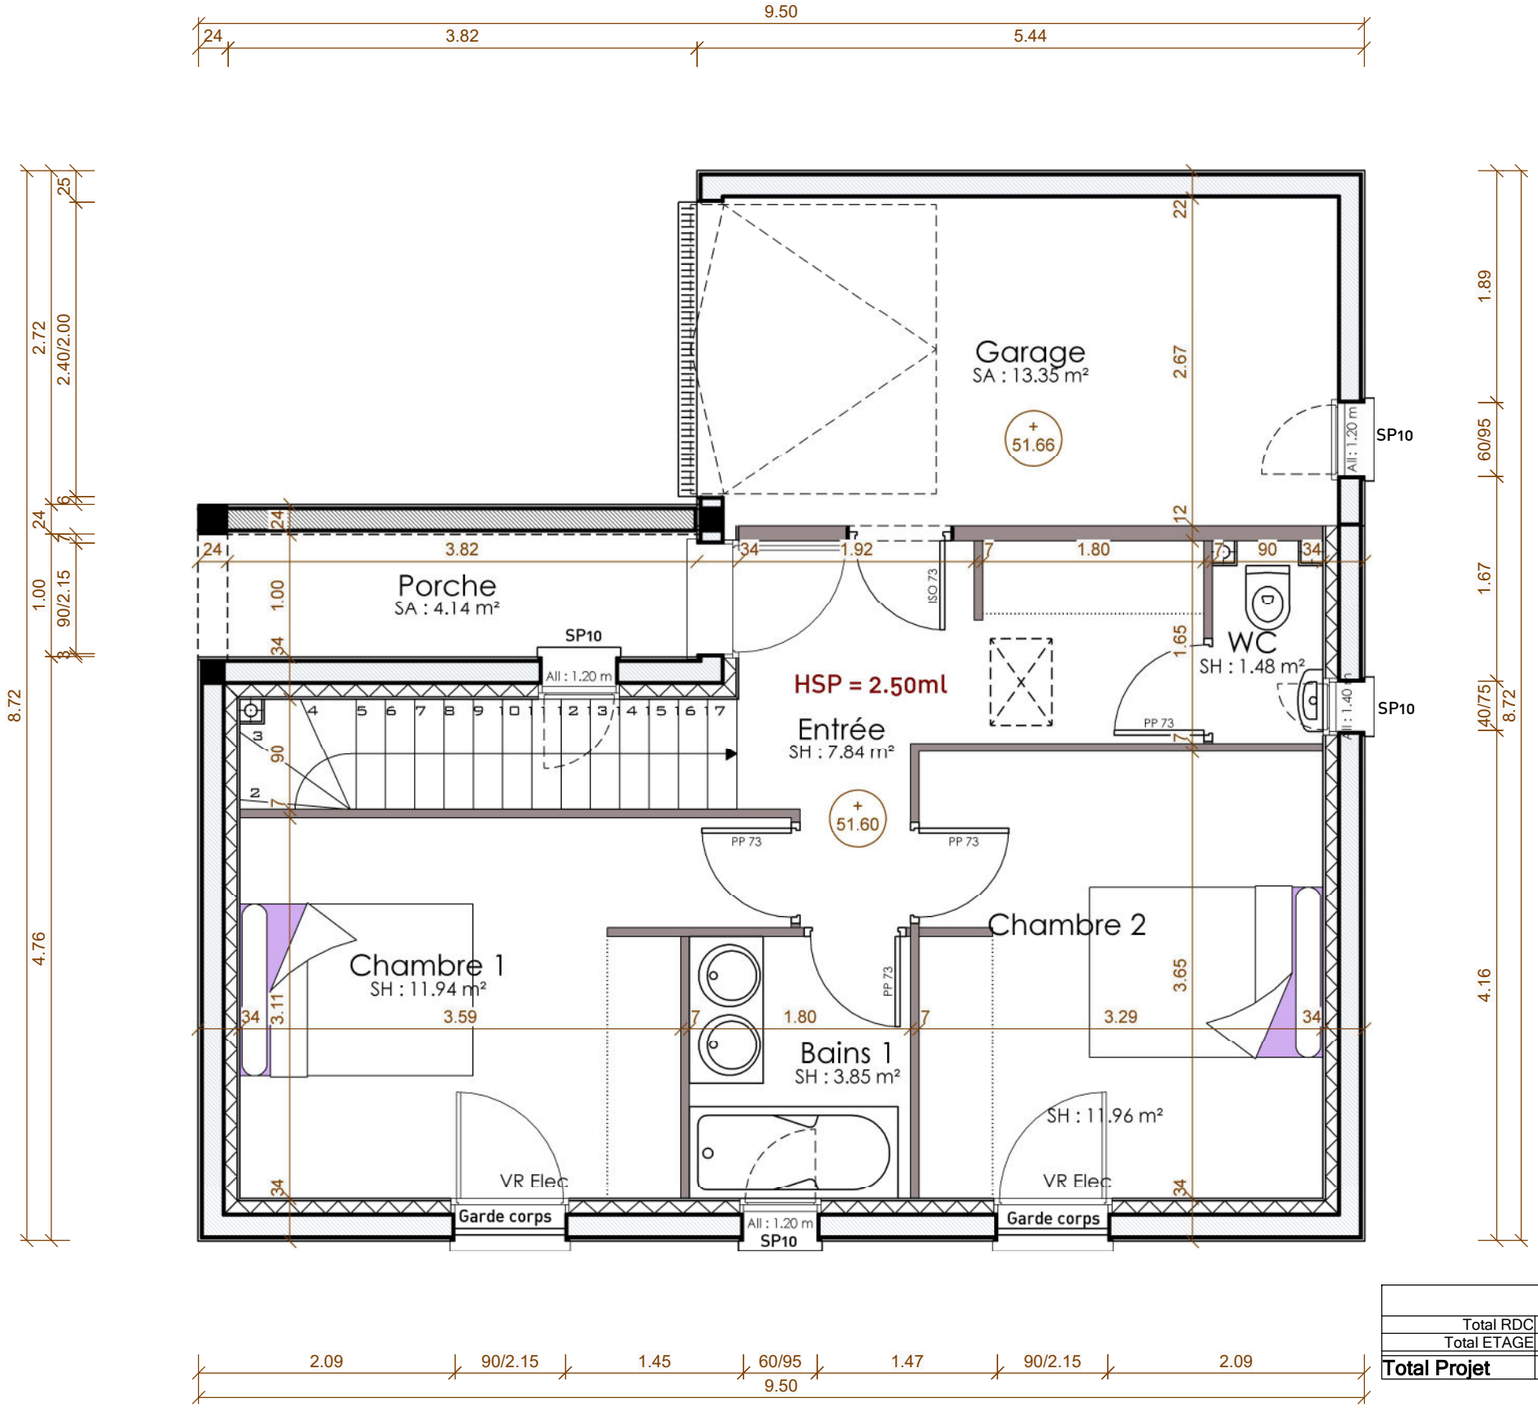

TABLEAU DE SURFACES				
Total RDC	58,54 m²			
Total ETAGE	37,07 m²		13,35 m²	4,14 m²
Total Projet	**95,61 m²**		**13,35 m²**	**4,14 m²**

ADRESSE DU PROJET	MAITRISE D'OUVRAGE	CONSTRUCTION D'UNE MAISON INDIVIDUELLE		MAITRISE D'ŒUVRE
	Signé le MDM	Plan Contractuel	P1348 - 4 - 10 05 2023	MAISONS DU MIDI La Roumiouve – RN 97 83210 SOLLIES VILLE
		Plan de l'Étage	Echelle 1/50	

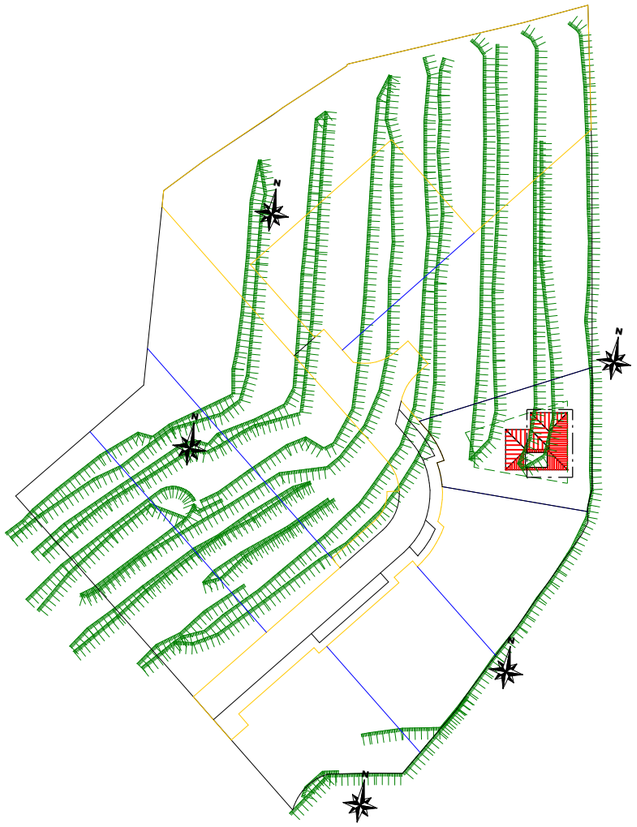

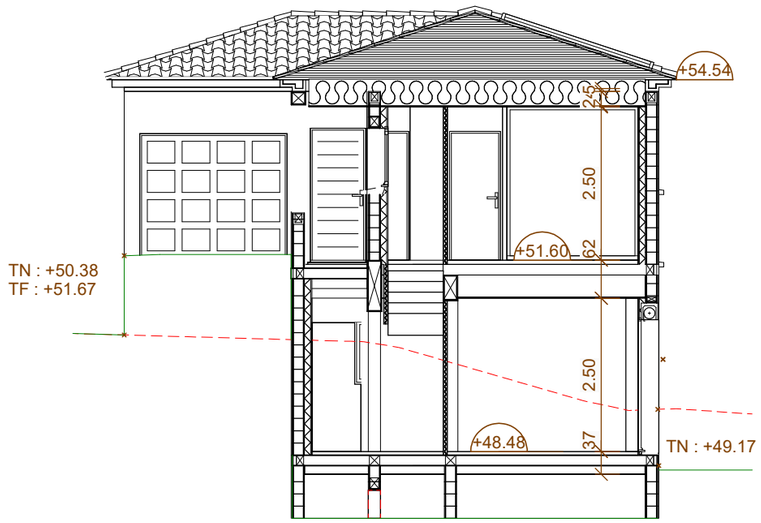

Coupe AA

ADRESSE DU PROJET	MAITRISE D'OUVRAGE	CONSTRUCTION D'UNE MAISON INDIVIDUELLE			MAITRISE D'ŒUVRE	
	Signé le MDM	Plan Contractuel	P1348 - 4 - 10 05 2023		MAISONS DU MIDI La Roumiouve – RN 97 83210 SOLLIES VILLE	
		Coupe AA		Echelle 1/100		

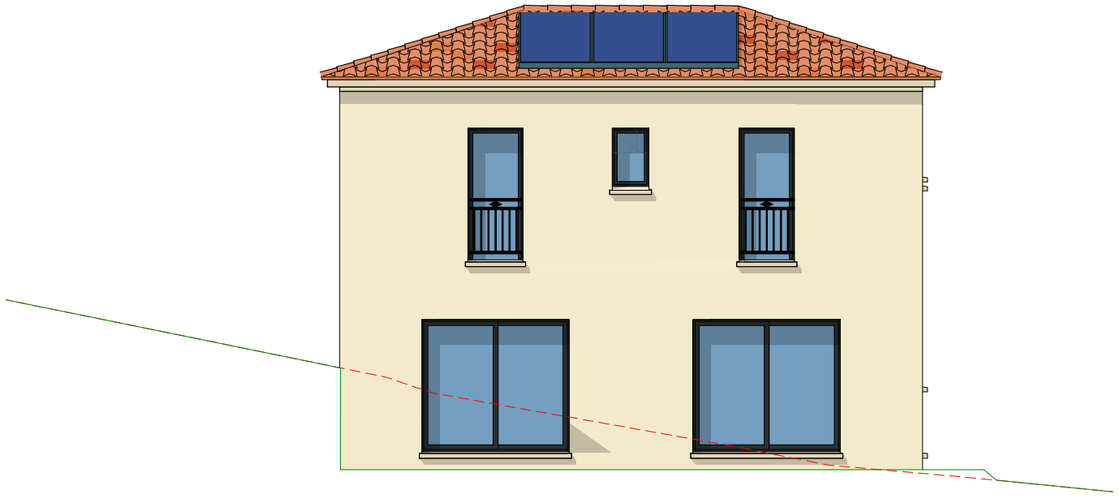

Façade SUD

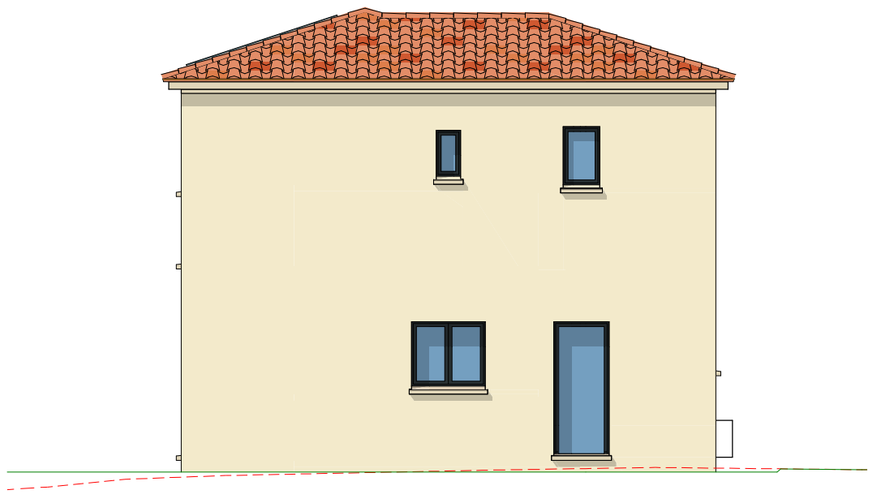

Façade EST

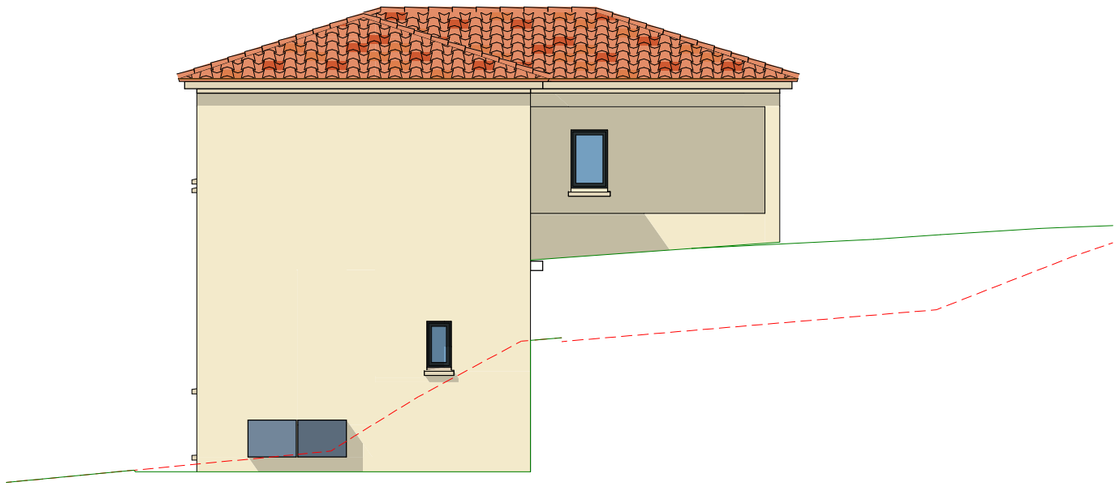

Façade NORD

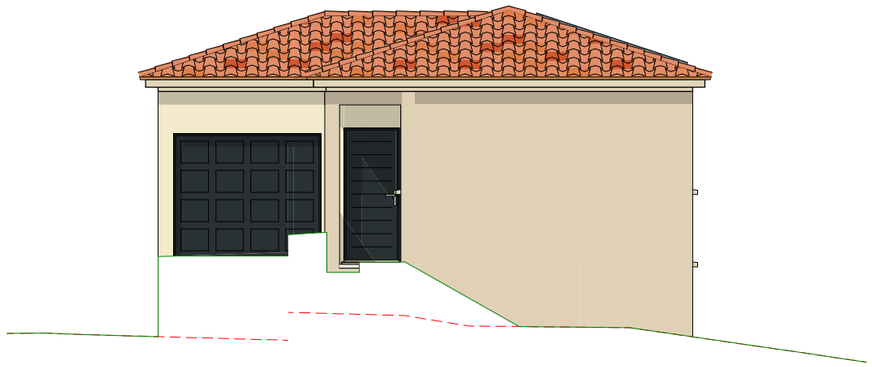

Façade OUEST

ADRESSE DU PROJET	MAITRISE D'OUVRAGE	CONSTRUCTION D'UNE MAISON INDIVIDUELLE			MAITRISE D'ŒUVRE	
	Signé le MDM	Plan Contractuel	P1348 - 4 - 10 05 2023		MAISONS DU MIDI La Roumiouve – RN 97 83210 SOLLIES VILLE	
		Façades		Echelle 1/100		

ADRESSE DU PROJET	MAITRISE D'OUVRAGE	CONSTRUCTION D'UNE MAISON INDIVIDUELLE			MAITRISE D'ŒUVRE		
	Signé le MDM	Plan Contractuel	P1348 - 4 - 10 05 2023		MAISONS DU MIDI La Roumiouve – RN 97 83210 SOLLIES VILLE		Maisons du Midi
		Perspectives		Echelle			