MAISONS DU MIDI - Sollies-Ville
La Roumiouve – RN 97 - 83210 SOLLIES VILLE
Tel : 04.94.13.01.01 - site : www.maisonsdumidi.fr

SURFACES DE PLANCHER							
Niveau 0							
	Totale	Technique	sous 1.80m	Non Close	Stationnement	Déductible	SDPC
Total Niveau 0	54,73 m²		2,54 m²				52,19 m²
Niveau 1							
	Totale	Technique	sous 1.80m	Non Close	Stationnement	Déductible	SDPC
Total Niveau 1	56,01 m²				14,55 m²	14,55 m²	37,85 m²
Total Projet	110,74 m²		2,54 m²		14,55 m²	14,55 m²	90,04 m²

TABLEAU DE SURFACES				
Niveau 0				
	S. HABITABLE	**S. ANNEXE**	**S. GARAGE**	**S. OUVERTE**
Bains 2	2,62 m²			
Dgt.	1,43 m²			
WC	1,43 m²			
Séjour	27,65 m²	2,54 m²		
Cuisine	7,61 m²			
Chambre 3	10,39 m²			
Total Niveau 0	51,13 m²	2,54 m²		
Niveau 1				
	S. HABITABLE	**S. ANNEXE**	**S. GARAGE**	**S. OUVERTE**
Garage			14,53 m²	
Entrée	4,73 m²			
Chambre 1	11,53 m²			
Chambre 2	13,01 m²			
Bains 1	3,04 m²			
Buanderie	2,29 m²			
WC	1,27 m²			
Total Niveau 1	35,87 m²		14,53 m²	
Total Projet	**87,00 m²**	**2,54 m²**	**14,53 m²**	

DATES	MODIFICATIONS

PROJET
D'UNE MAISON INDIVIDUELLE

DEMANDEURS

MDM

Adresse de la construction :

Références cadastrales :
Surface du Terrain : 425 m²
Emprise du Projet : 65.79 m²

Bon pour permis de construire

Signé le :

code : HautsMalespine 3
N° projet : 1355

Plan Contractuel

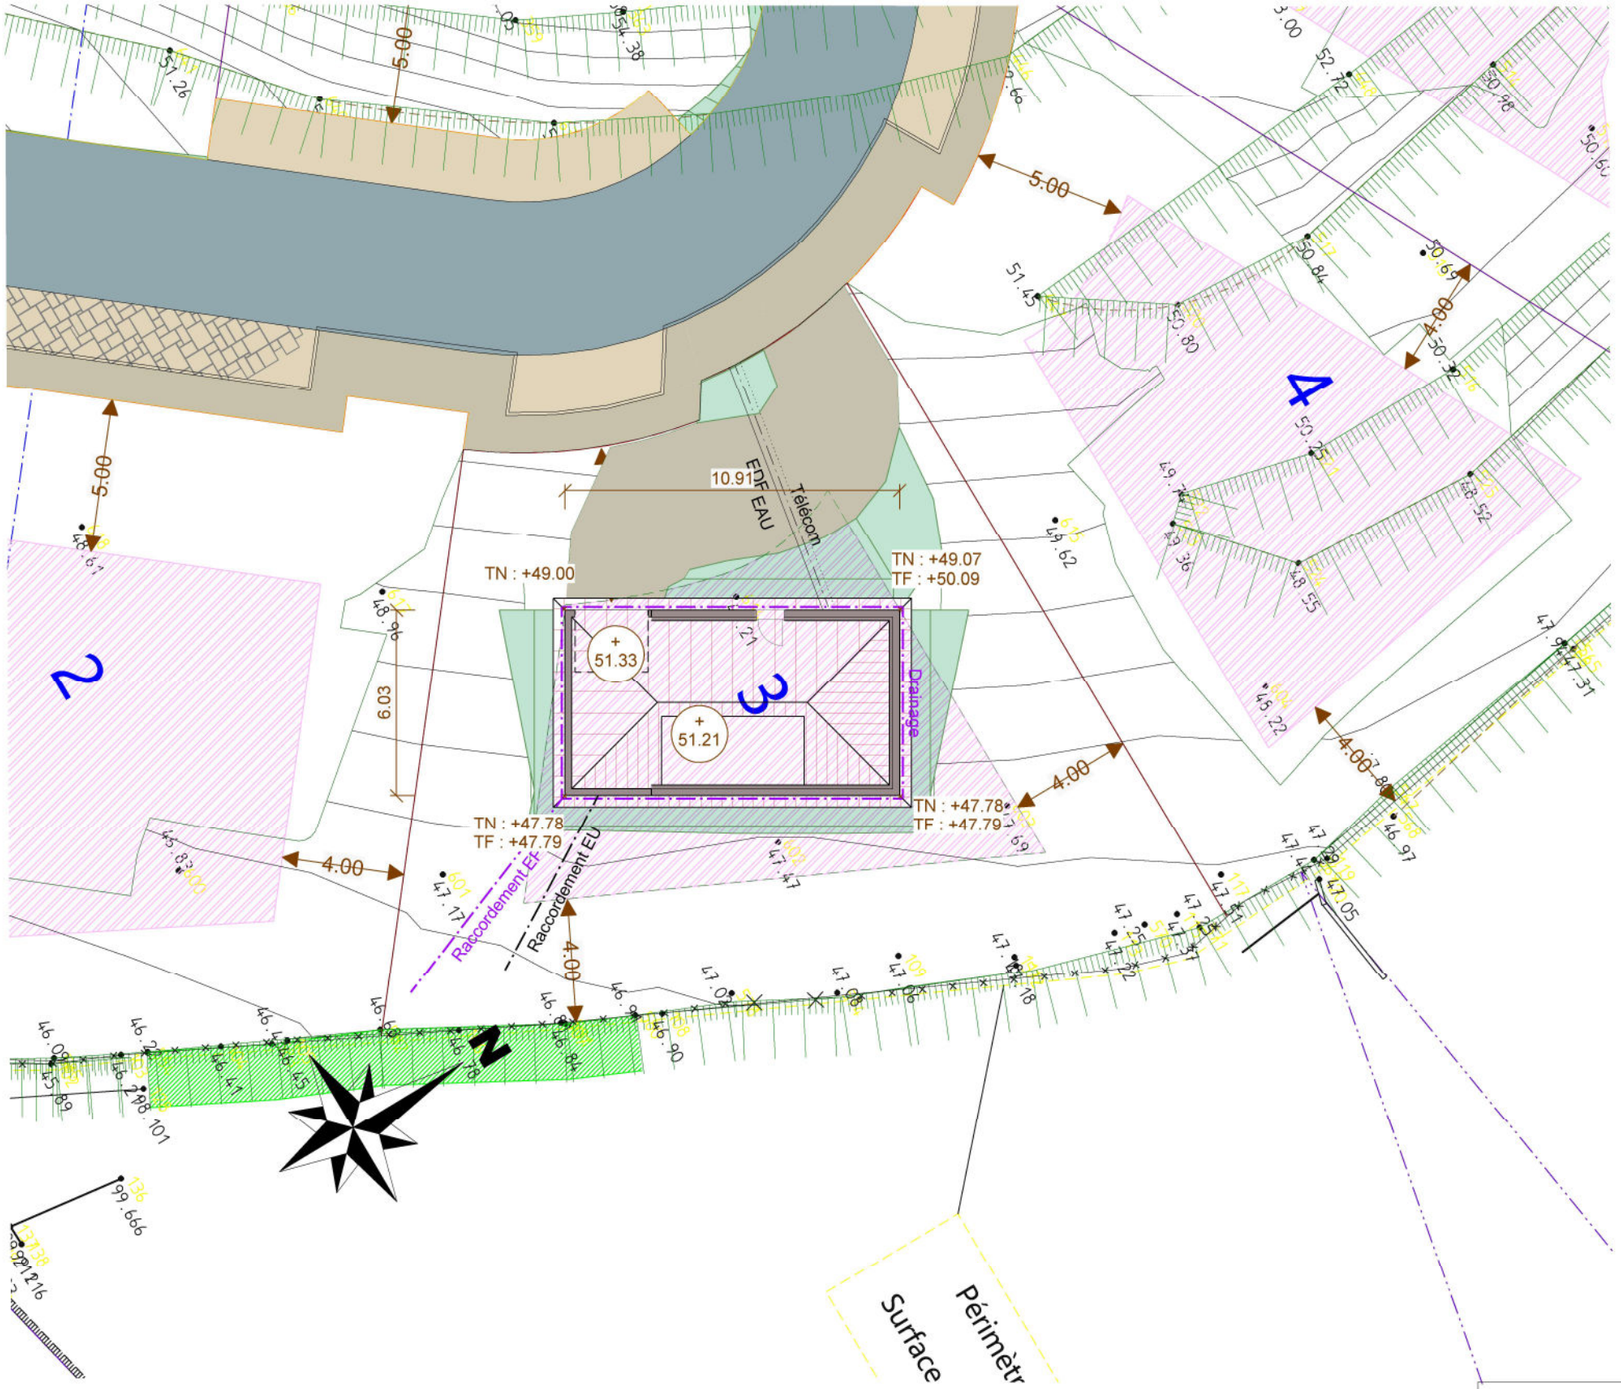

NIVEAU PLANCHER ETAGE = +51.21
NIVEAU PLANCHER GARAGE = +51.33
NIVEAU TERRAIN FINI = +50.91

ADRESSE DU PROJET	MAITRISE D'OUVRAGE	CONSTRUCTION D'UNE MAISON INDIVIDUELLE		MAITRISE D'ŒUVRE
	Signé le MDM	Plan Contractuel	P1355 - 4 - 09 05 2023	MAISONS DU MIDI La Roumiouve – RN 97 83210 SOLLIES VILLE
		Plan de Masse	Echelle 1/200	

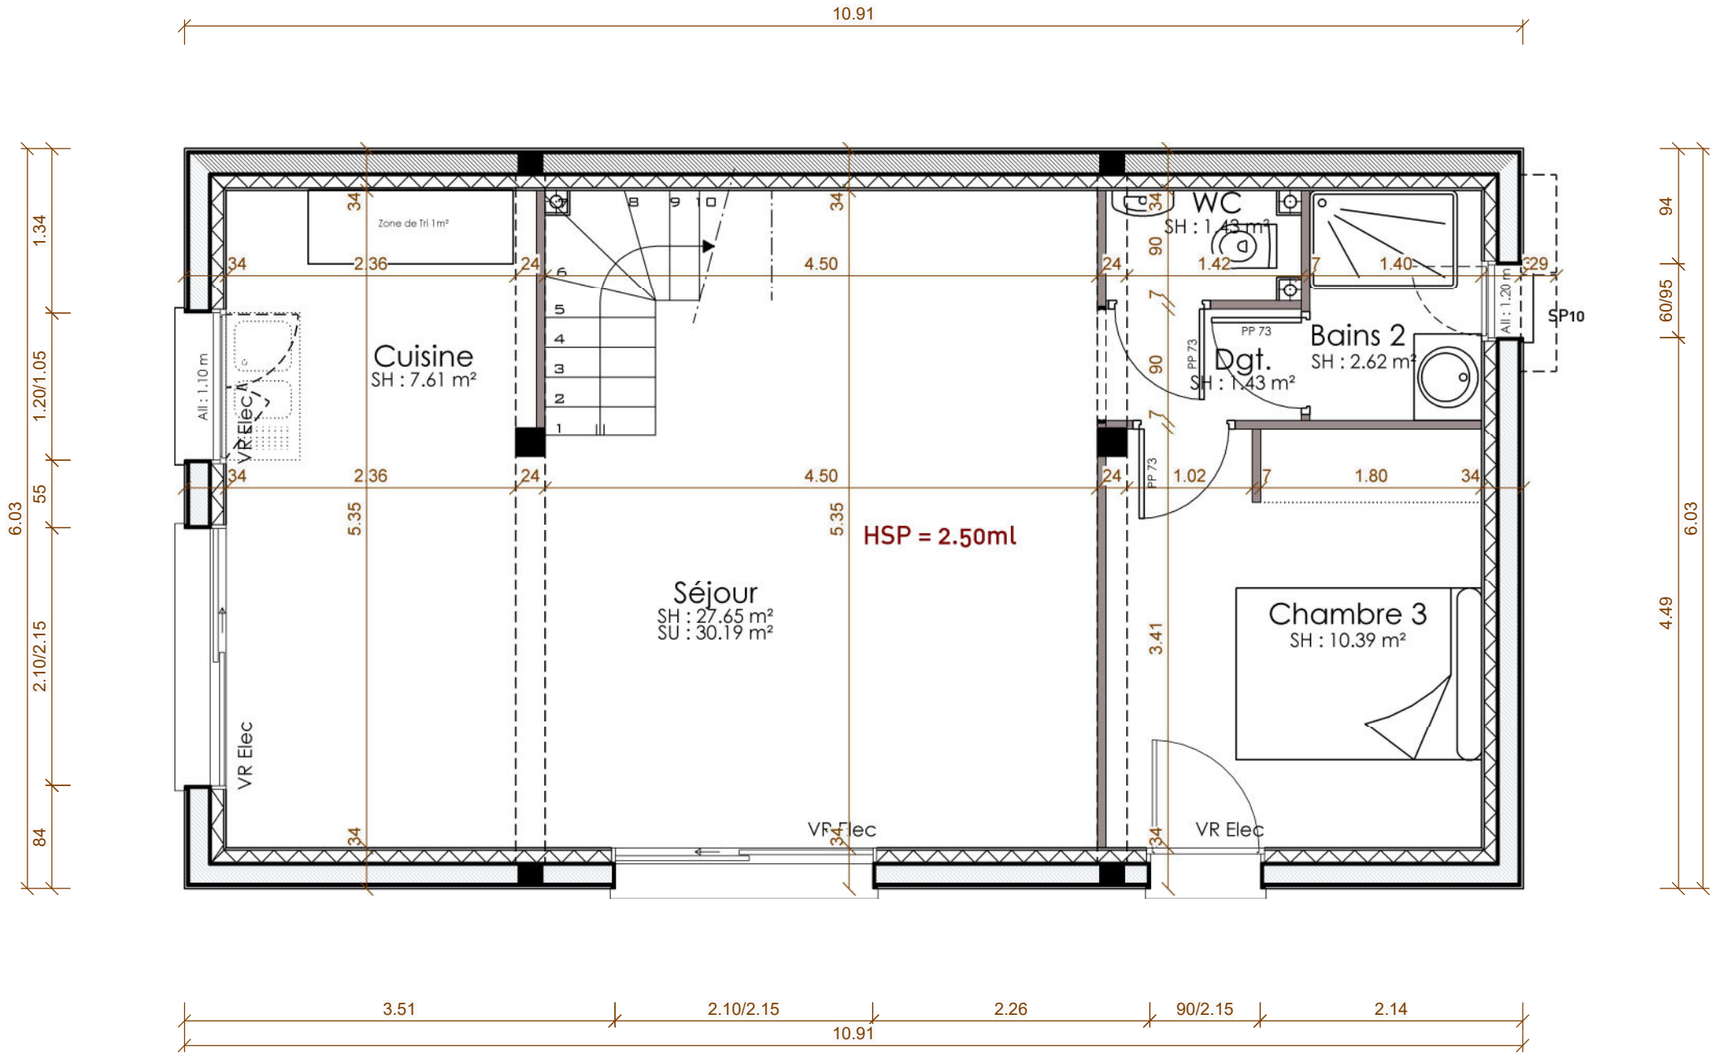

TABLEAU DE SURFACES				
Total Niveau 0	51,13 m²	2,54 m²		
Total Niveau 1	35,87 m²		14,53 m²	
Total Projet	**87,00 m²**	**2,54 m²**	**14,53 m²**	

ADRESSE DU PROJET	MAITRISE D'OUVRAGE	CONSTRUCTION D'UNE MAISON INDIVIDUELLE		MAITRISE D'ŒUVRE
	Signé le MDM	Plan Contractuel	P1355 - 4 - 09 05 2023	MAISONS DU MIDI La Roumiouve – RN 97 83210 SOLLIES VILLE
		Plan du Rez-de-Chaussée	Echelle 1/50	

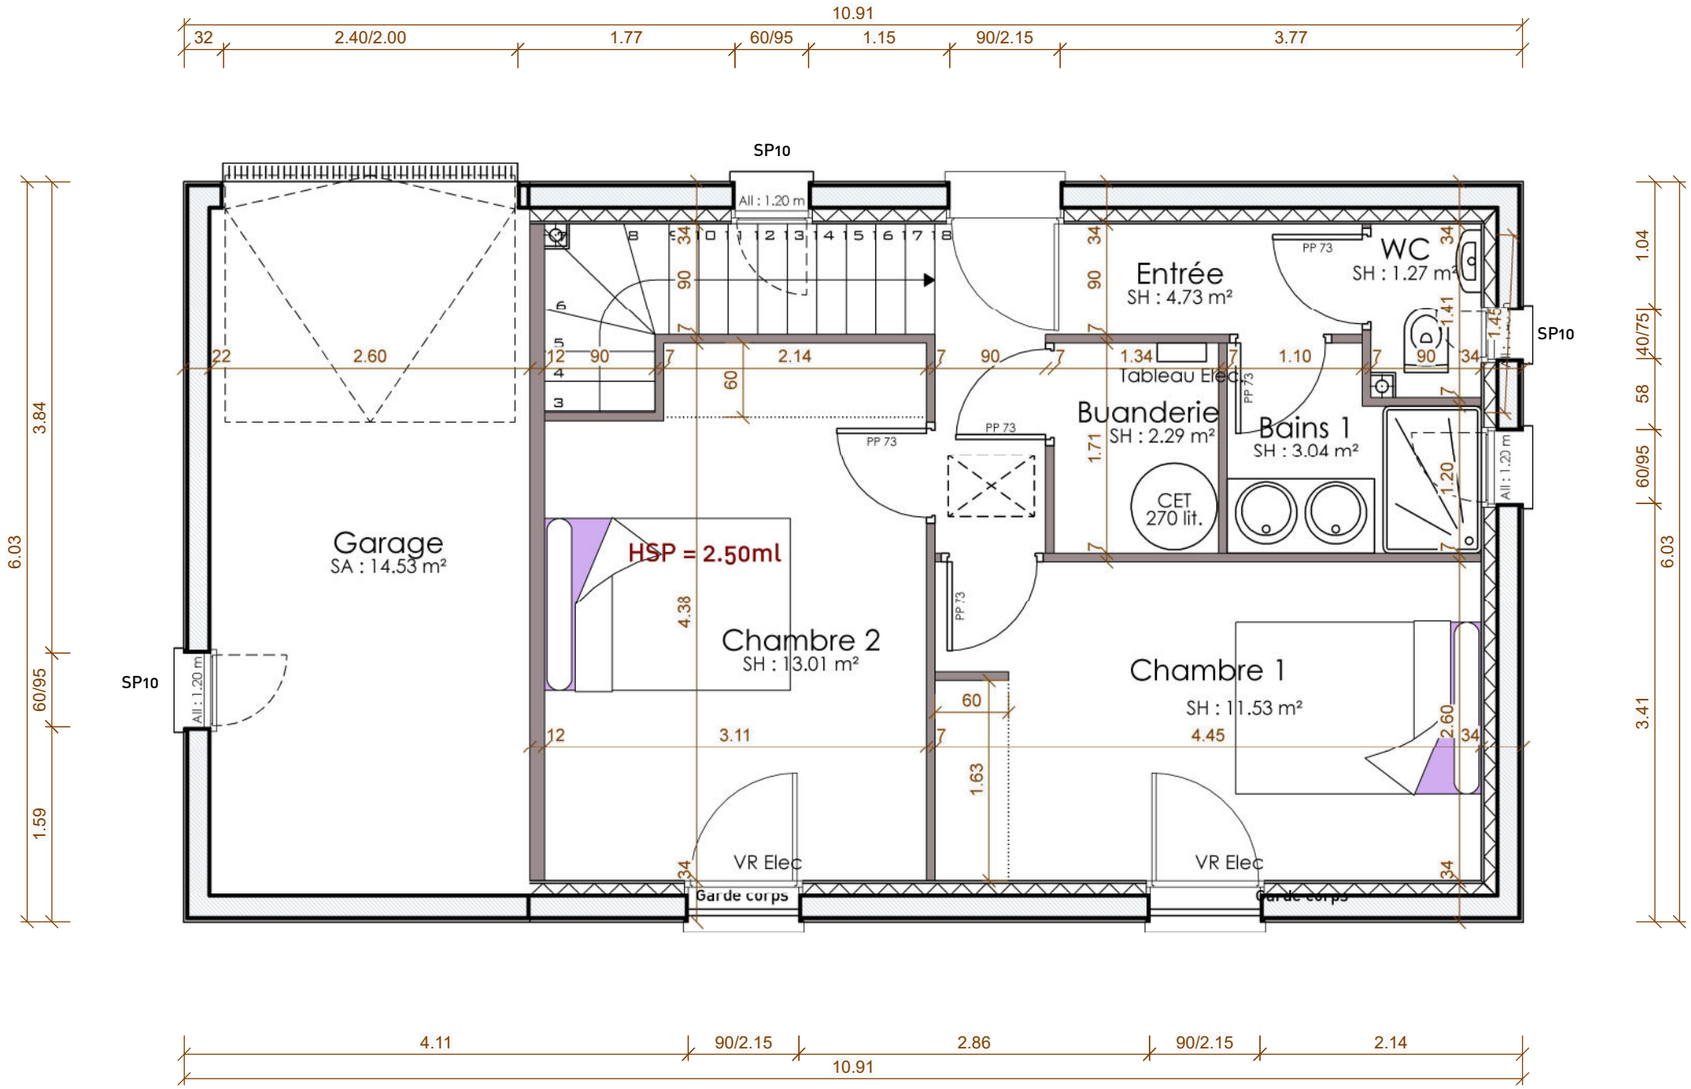

TABLEAU DE SURFACES				
Total Niveau 0	51,13 m²	2,54 m²		
Total Niveau 1	35,87 m²		14,53 m²	
Total Projet	**87,00 m²**	**2,54 m²**	**14,53 m²**	

ADRESSE DU PROJET	MAITRISE D'OUVRAGE	CONSTRUCTION D'UNE MAISON INDIVIDUELLE		MAITRISE D'ŒUVRE
	Signé le MDM	Plan Contractuel	P1355 - 4 - 09 05 2023	MAISONS DU MIDI La Roumiouve – RN 97 83210 SOLLIES VILLE
		Plan de l'Étage	Echelle 1/50	

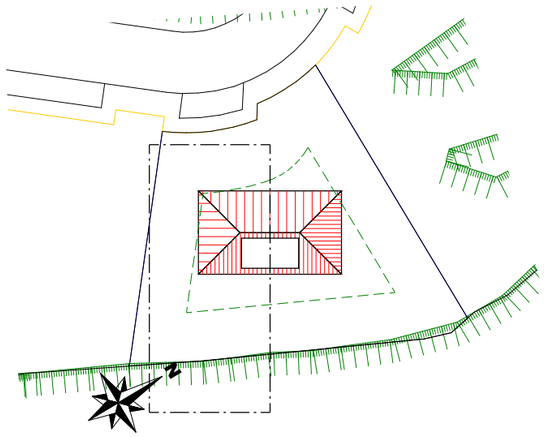

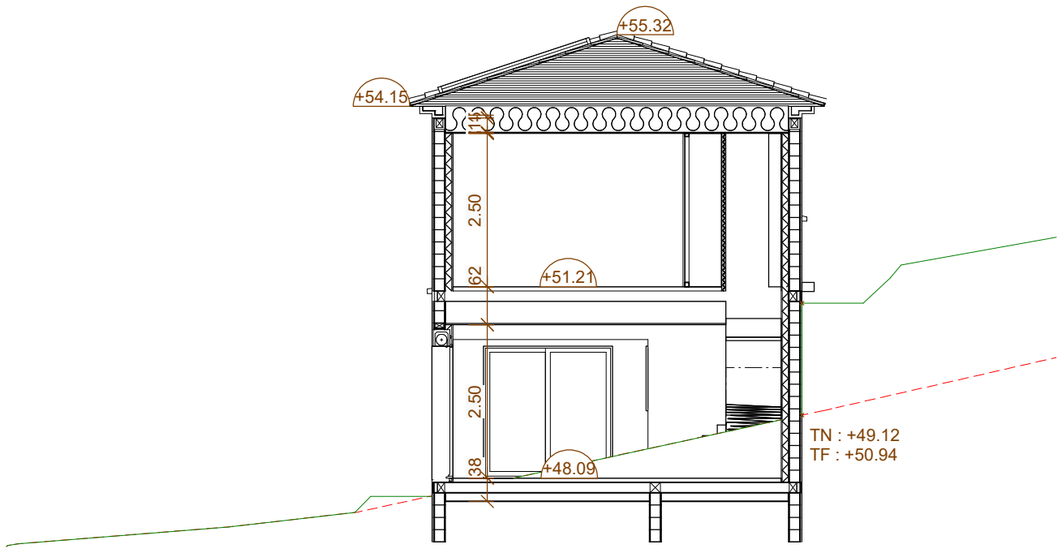

Coupe AA

ADRESSE DU PROJET	MAITRISE D'OUVRAGE	CONSTRUCTION D'UNE MAISON INDIVIDUELLE			MAITRISE D'ŒUVRE	
	Signé le MDM	Plan Contractuel	P1355 - 4 - 09 05 2023		MAISONS DU MIDI La Roumiouve – RN 97 83210 SOLLIES VILLE	
		Coupe AA		Echelle 1/100		

Façade

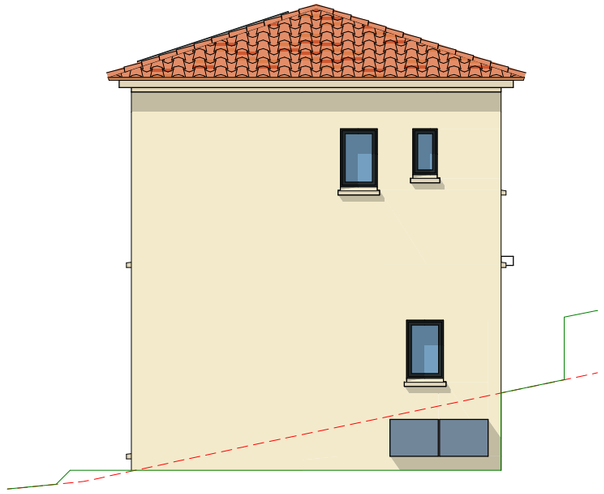

Façade

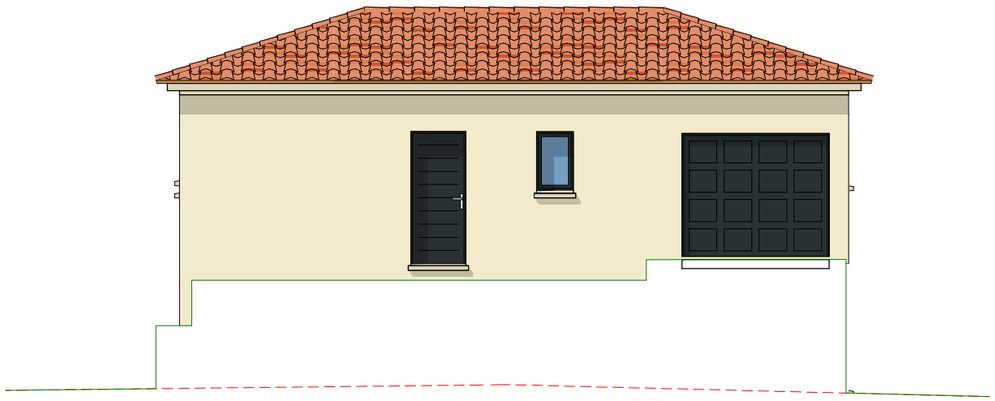

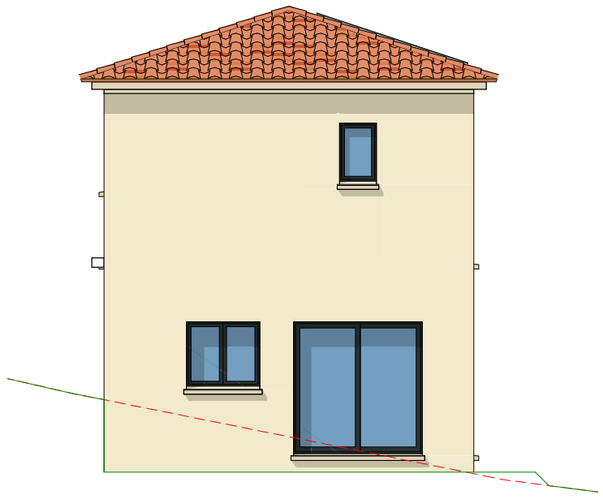

Façade

ADRESSE DU PROJET	MAITRISE D'OUVRAGE	CONSTRUCTION D'UNE MAISON INDIVIDUELLE			MAITRISE D'ŒUVRE	
	Signé le MDM	Plan Contractuel	P1355 - 4 - 09 05 2023		MAISONS DU MIDI La Roumiouve – RN 97 83210 SOLLIES VILLE	
		Façades		Echelle 1/100		

ADRESSE DU PROJET	MAITRISE D'OUVRAGE	CONSTRUCTION D'UNE MAISON INDIVIDUELLE			MAITRISE D'ŒUVRE		
	Signé le MDM	Plan Contractuel	P1355 - 4 - 09 05 2023		MAISONS DU MIDI La Roumiouve – RN 97 83210 SOLLIES VILLE		Maisons du Midi
		Perspectives		Echelle			