MAISONS DU MIDI - Sollies-Ville
La Roumiouve – RN 97 - 83210 SOLLIES VILLE
Tel : 04.94.13.01.01 - site : www.maisonsdumidi.fr

SURFACES DE PLANCHER							
RDC							
	Totale	Technique	sous 1.80m	Non Close	Stationnement	Déductible	SDPC
Total RDC	111,35 m²				12,80 m²	12,80 m²	98,55 m²
Total Projet	111,35 m²				12,80 m²	12,80 m²	98,55 m²

PROJET
D'UNE MAISON INDIVIDUELLE

DEMANDEURS

MDM

TABLEAU DE SURFACES				
RDC				
	S. HABITABLE	S. ANNEXE	S. GARAGE	S. OUVERTE
Chambre 1	13,74 m²			
Chambre 2	10,78 m²			
Chambre 3	10,90 m²			
WC	1,35 m²			
Bains 1	4,86 m²			
Cellier	4,57 m²			
Dgt.	3,66 m²			
Bains 2	2,22 m²			
Garage			12,80 m²	
Entrée	2,06 m²			
Séjour	30,38 m²			
Cuisine	8,36 m²			
Dressing	2,20 m²			
Total RDC	95,08 m²		12,80 m²	
Total Projet	**95,08 m²**		**12,80 m²**	

Adresse de la construction :

Références cadastrales :
Surface du Terrain : 663 m²
Emprise du Projet : 126.64 m²

Bon pour permis de construire

Signé le :

DATES	MODIFICATIONS

code : Hauts malespine 6
N° projet : 1359

Plan Contractuel

NIVEAU PLANCHER MAISON = +57.00
NIVEAU PLANCHER GARAGE = +56.88
NIVEAU TERRAIN FINI = +56.70

ADRESSE DU PROJET	MAITRISE D'OUVRAGE	CONSTRUCTION D'UNE MAISON INDIVIDUELLE			MAITRISE D'ŒUVRE	
	Signé le MDM	Plan Contractuel	P1359 - 2 - 09 05 2023		MAISONS DU MIDI La Roumiouve – RN 97 83210 SOLLIES VILLE	Maisons du Midi
		Plan de Masse		Echelle 1/200		

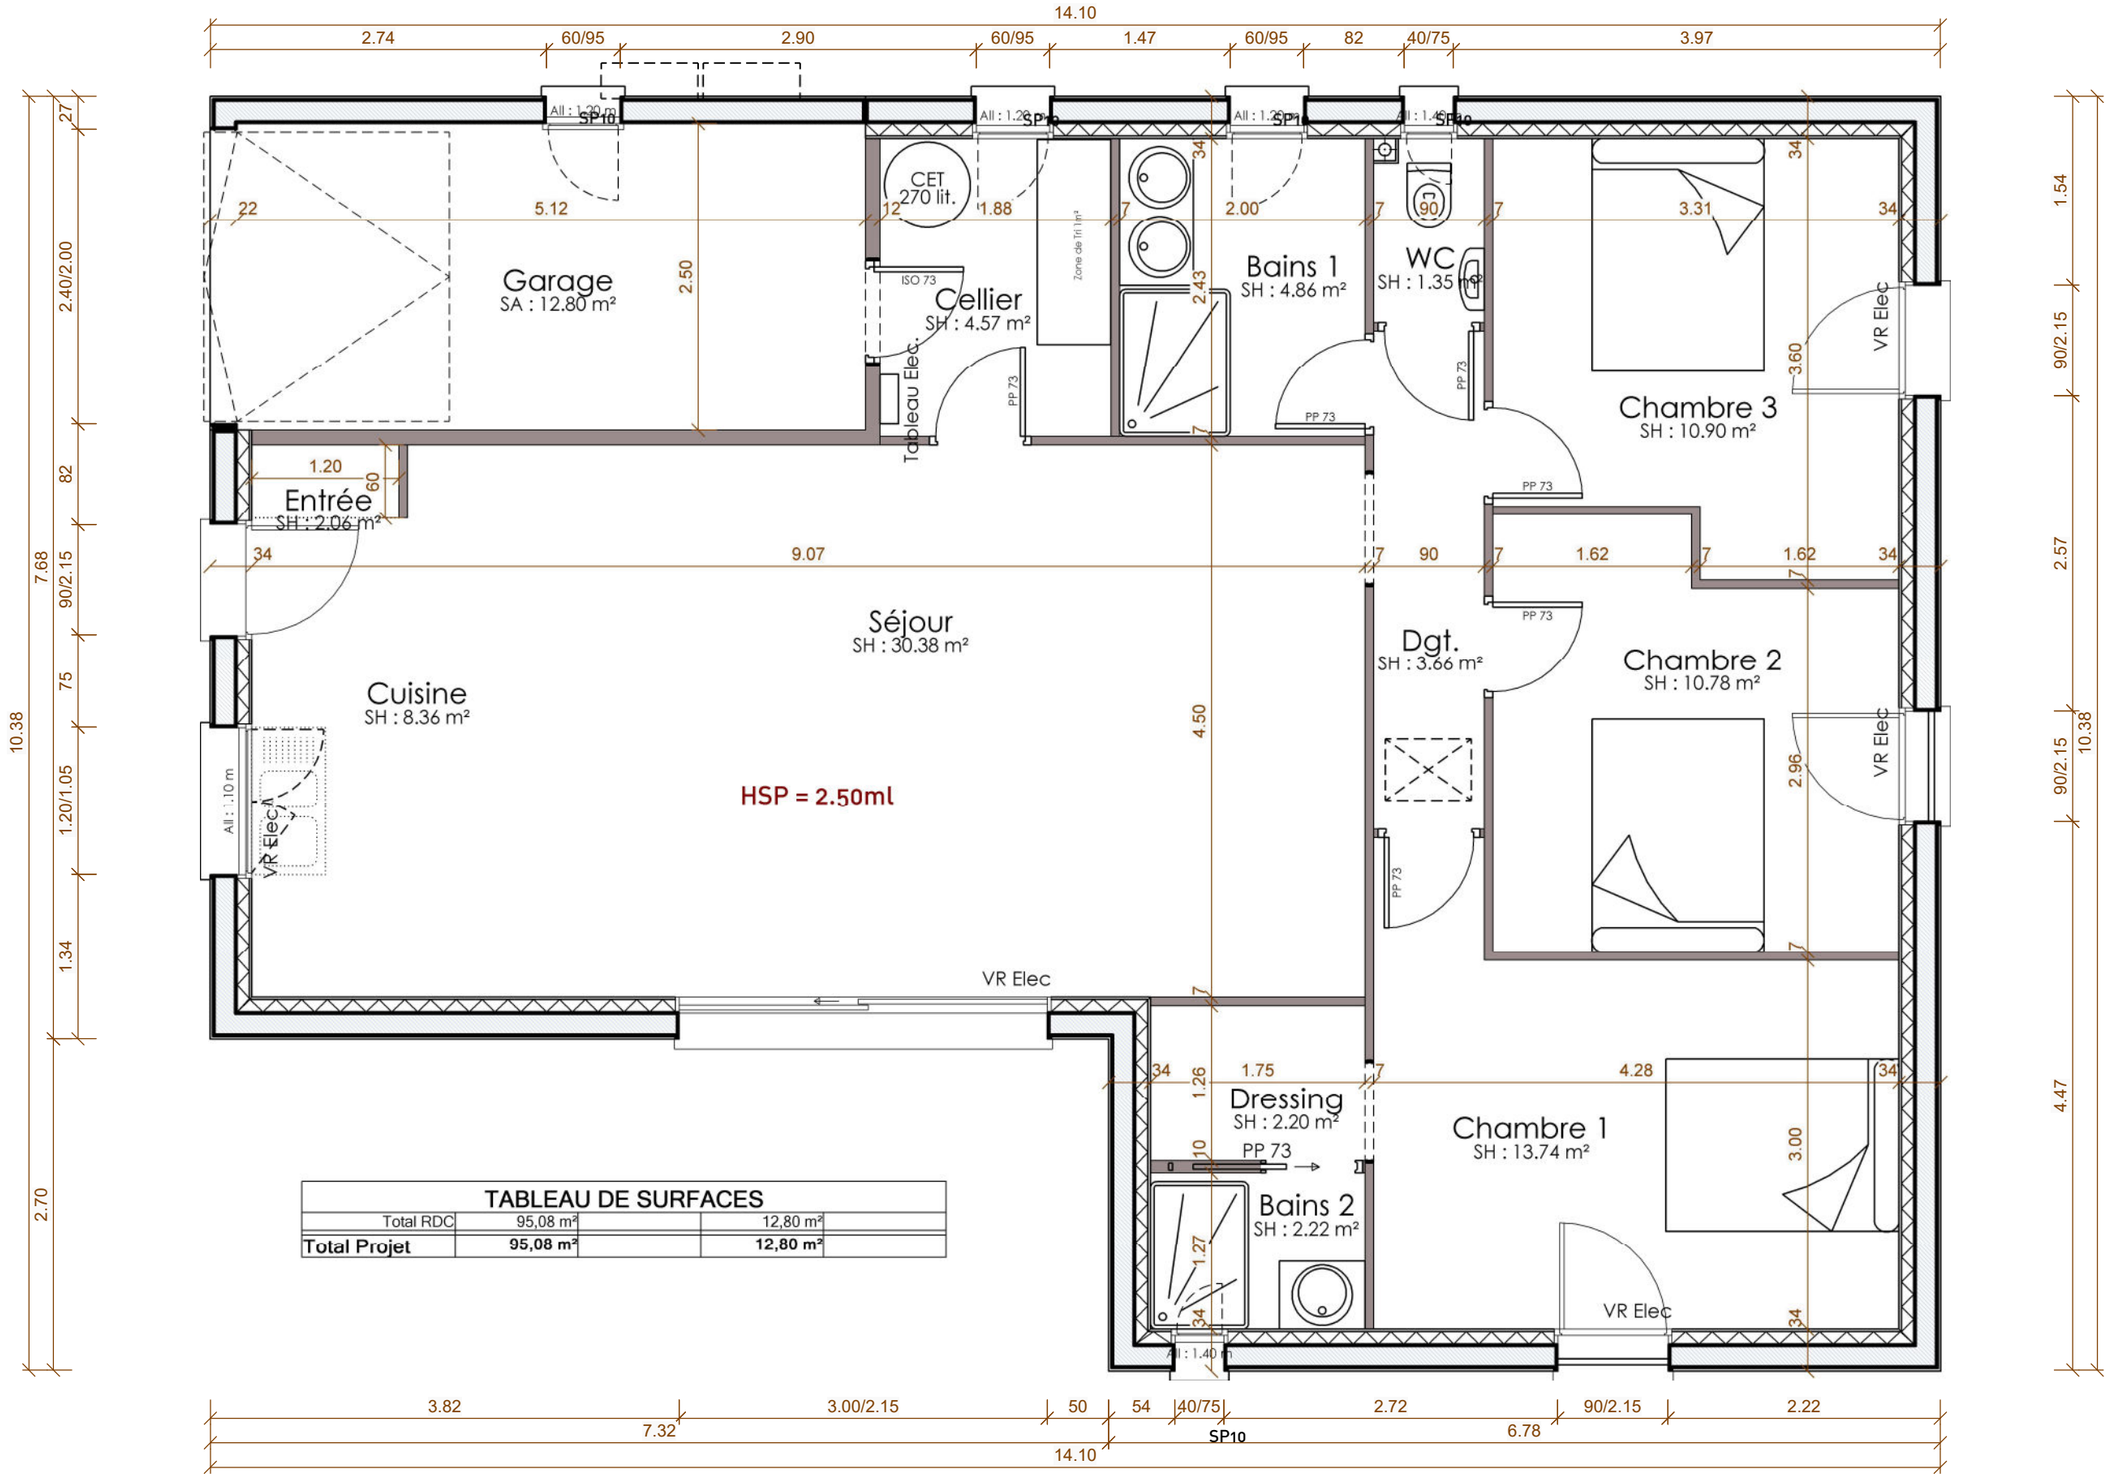

TABLEAU DE SURFACES			
Total RDC	95,08 m²		12,80 m²
Total Projet	**95,08 m²**		**12,80 m²**

ADRESSE DU PROJET	MAITRISE D'OUVRAGE	CONSTRUCTION D'UNE MAISON INDIVIDUELLE		MAITRISE D'ŒUVRE
	Signé le MDM	Plan Contractuel	P1359 - 2 - 09 05 2023	MAISONS DU MIDI La Roumiouve – RN 97 83210 SOLLIES VILLE
		Plan du Rez-de-Chaussée	Echelle 1/50	

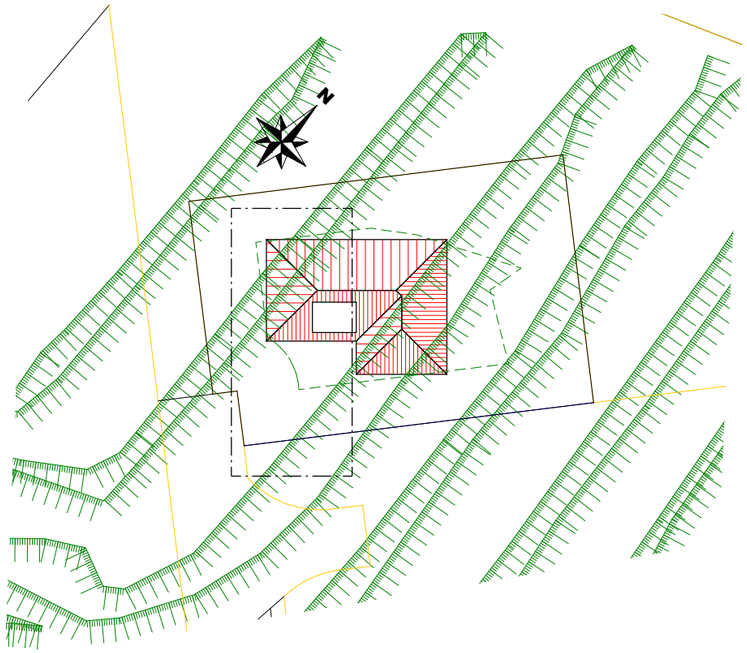

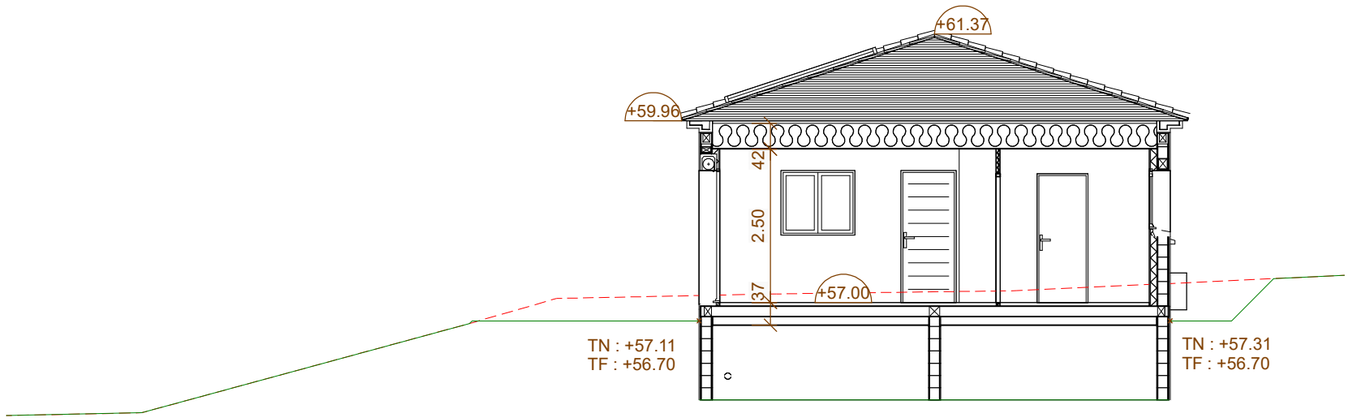

Coupe AA

ADRESSE DU PROJET	MAITRISE D'OUVRAGE	CONSTRUCTION D'UNE MAISON INDIVIDUELLE			MAITRISE D'ŒUVRE	
	Signé le MDM	Plan Contractuel	P1359 - 2 - 09 05 2023		MAISONS DU MIDI La Roumiouve – RN 97 83210 SOLLIES VILLE	
		Coupe AA		Echelle 1/100		

Façade Sud Est

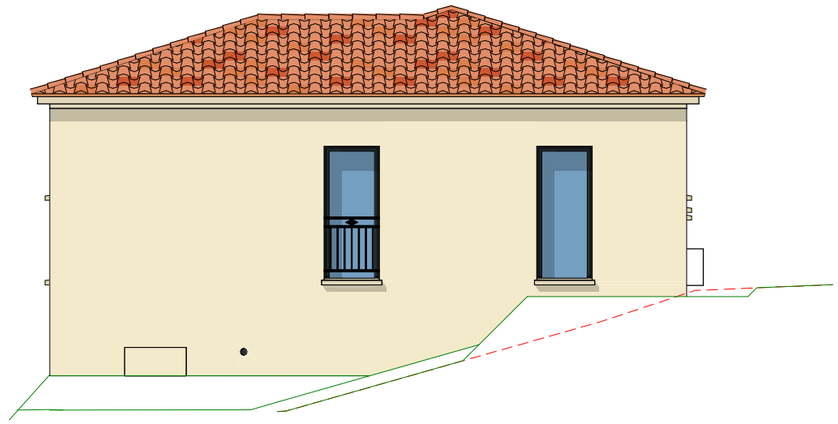

Façade Nord Est

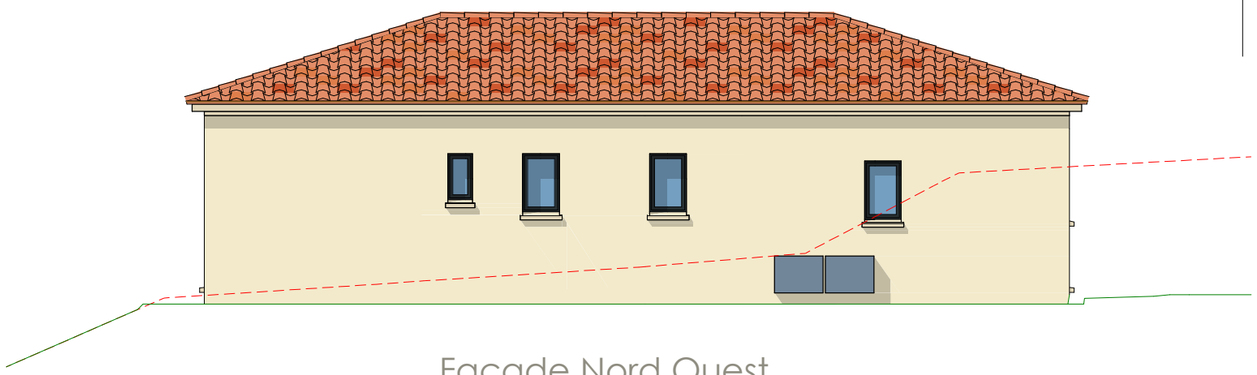

Façade Nord Ouest

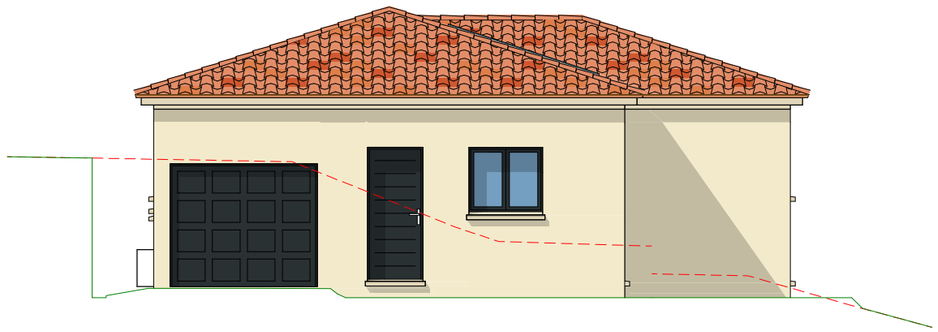

Façade Sud Ouest

ADRESSE DU PROJET	MAITRISE D'OUVRAGE	CONSTRUCTION D'UNE MAISON INDIVIDUELLE			MAITRISE D'ŒUVRE	
	Signé le MDM	Plan Contractuel	P1359 - 2 - 09 05 2023		MAISONS DU MIDI La Roumiouve – RN 97 83210 SOLLIES VILLE	
		Façades		Echelle 1/100		

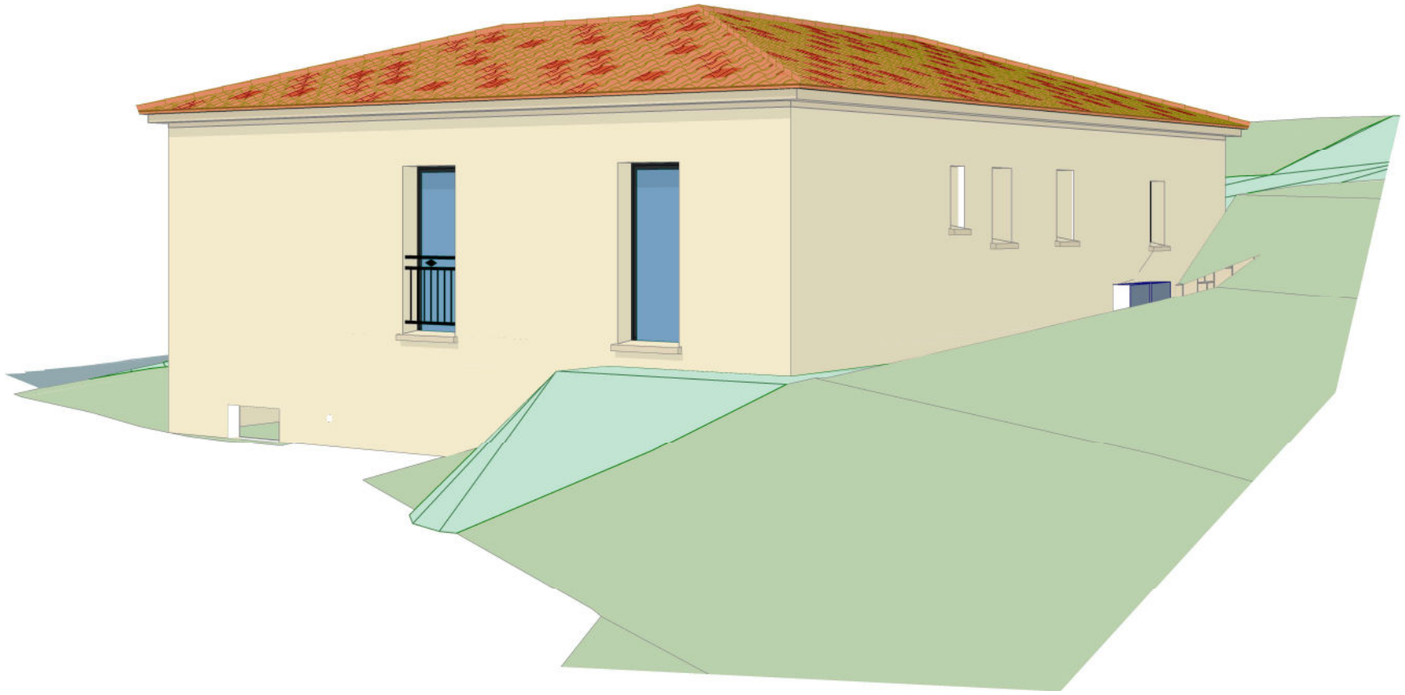

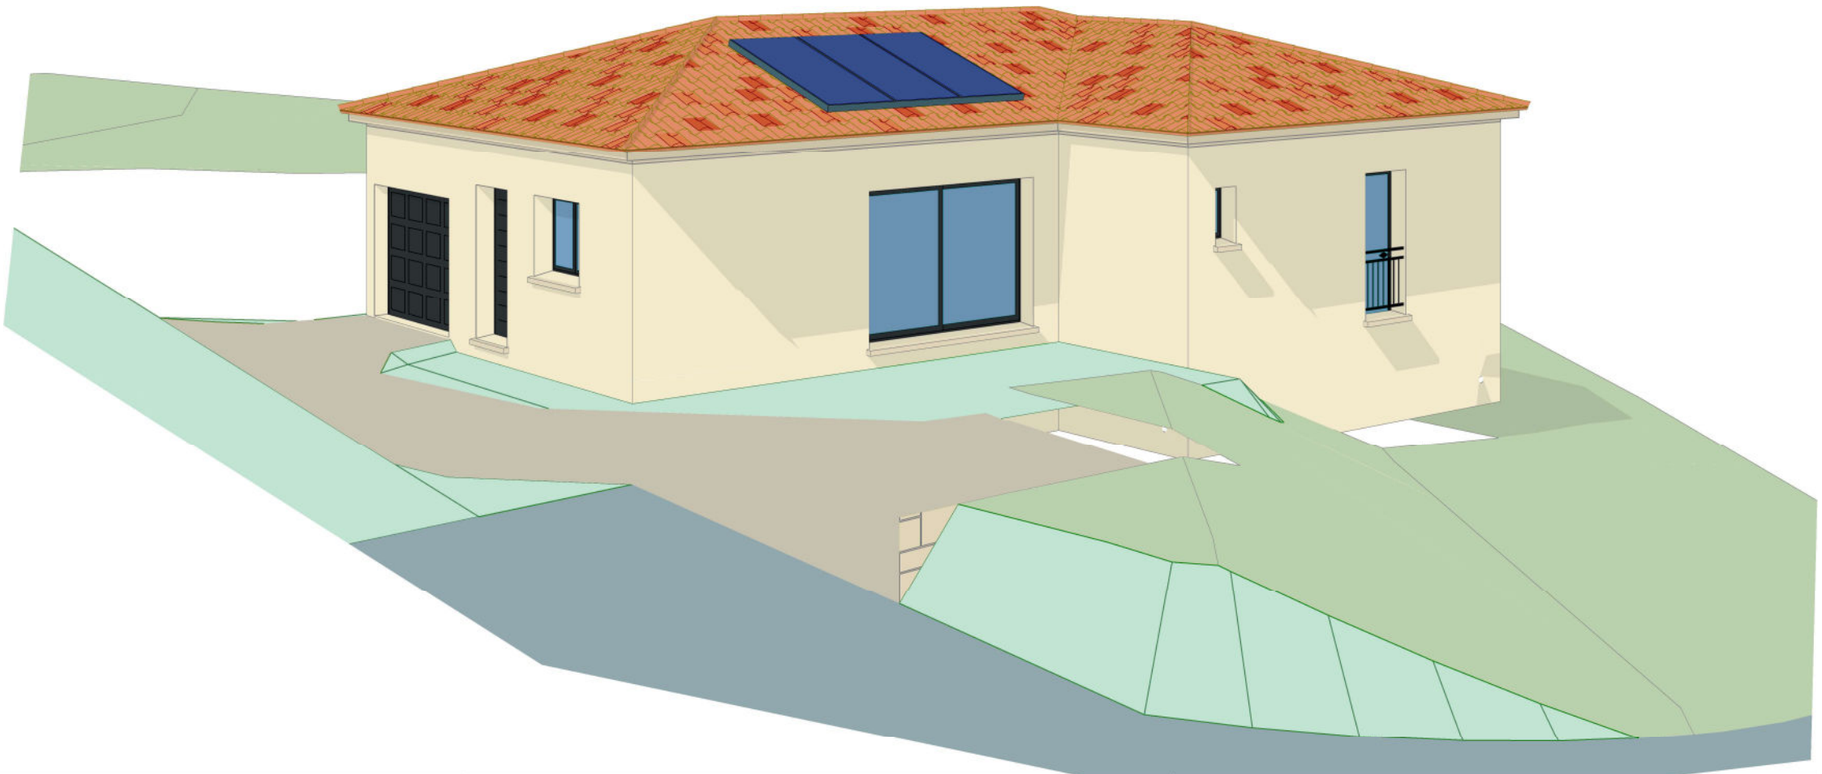

ADRESSE DU PROJET	MAITRISE D'OUVRAGE	CONSTRUCTION D'UNE MAISON INDIVIDUELLE		MAITRISE D'ŒUVRE
	Signé le MDM	Plan Contractuel	P1359 - 2 - 09 05 2023	MAISONS DU MIDI La Roumiouve – RN 97 83210 SOLLIES VILLE
		Perspectives	Echelle	